


Ósi

településrendezési eszközök

MEGALAPOZÓ VIZSGÁLATOK

Táji, természeti értékek

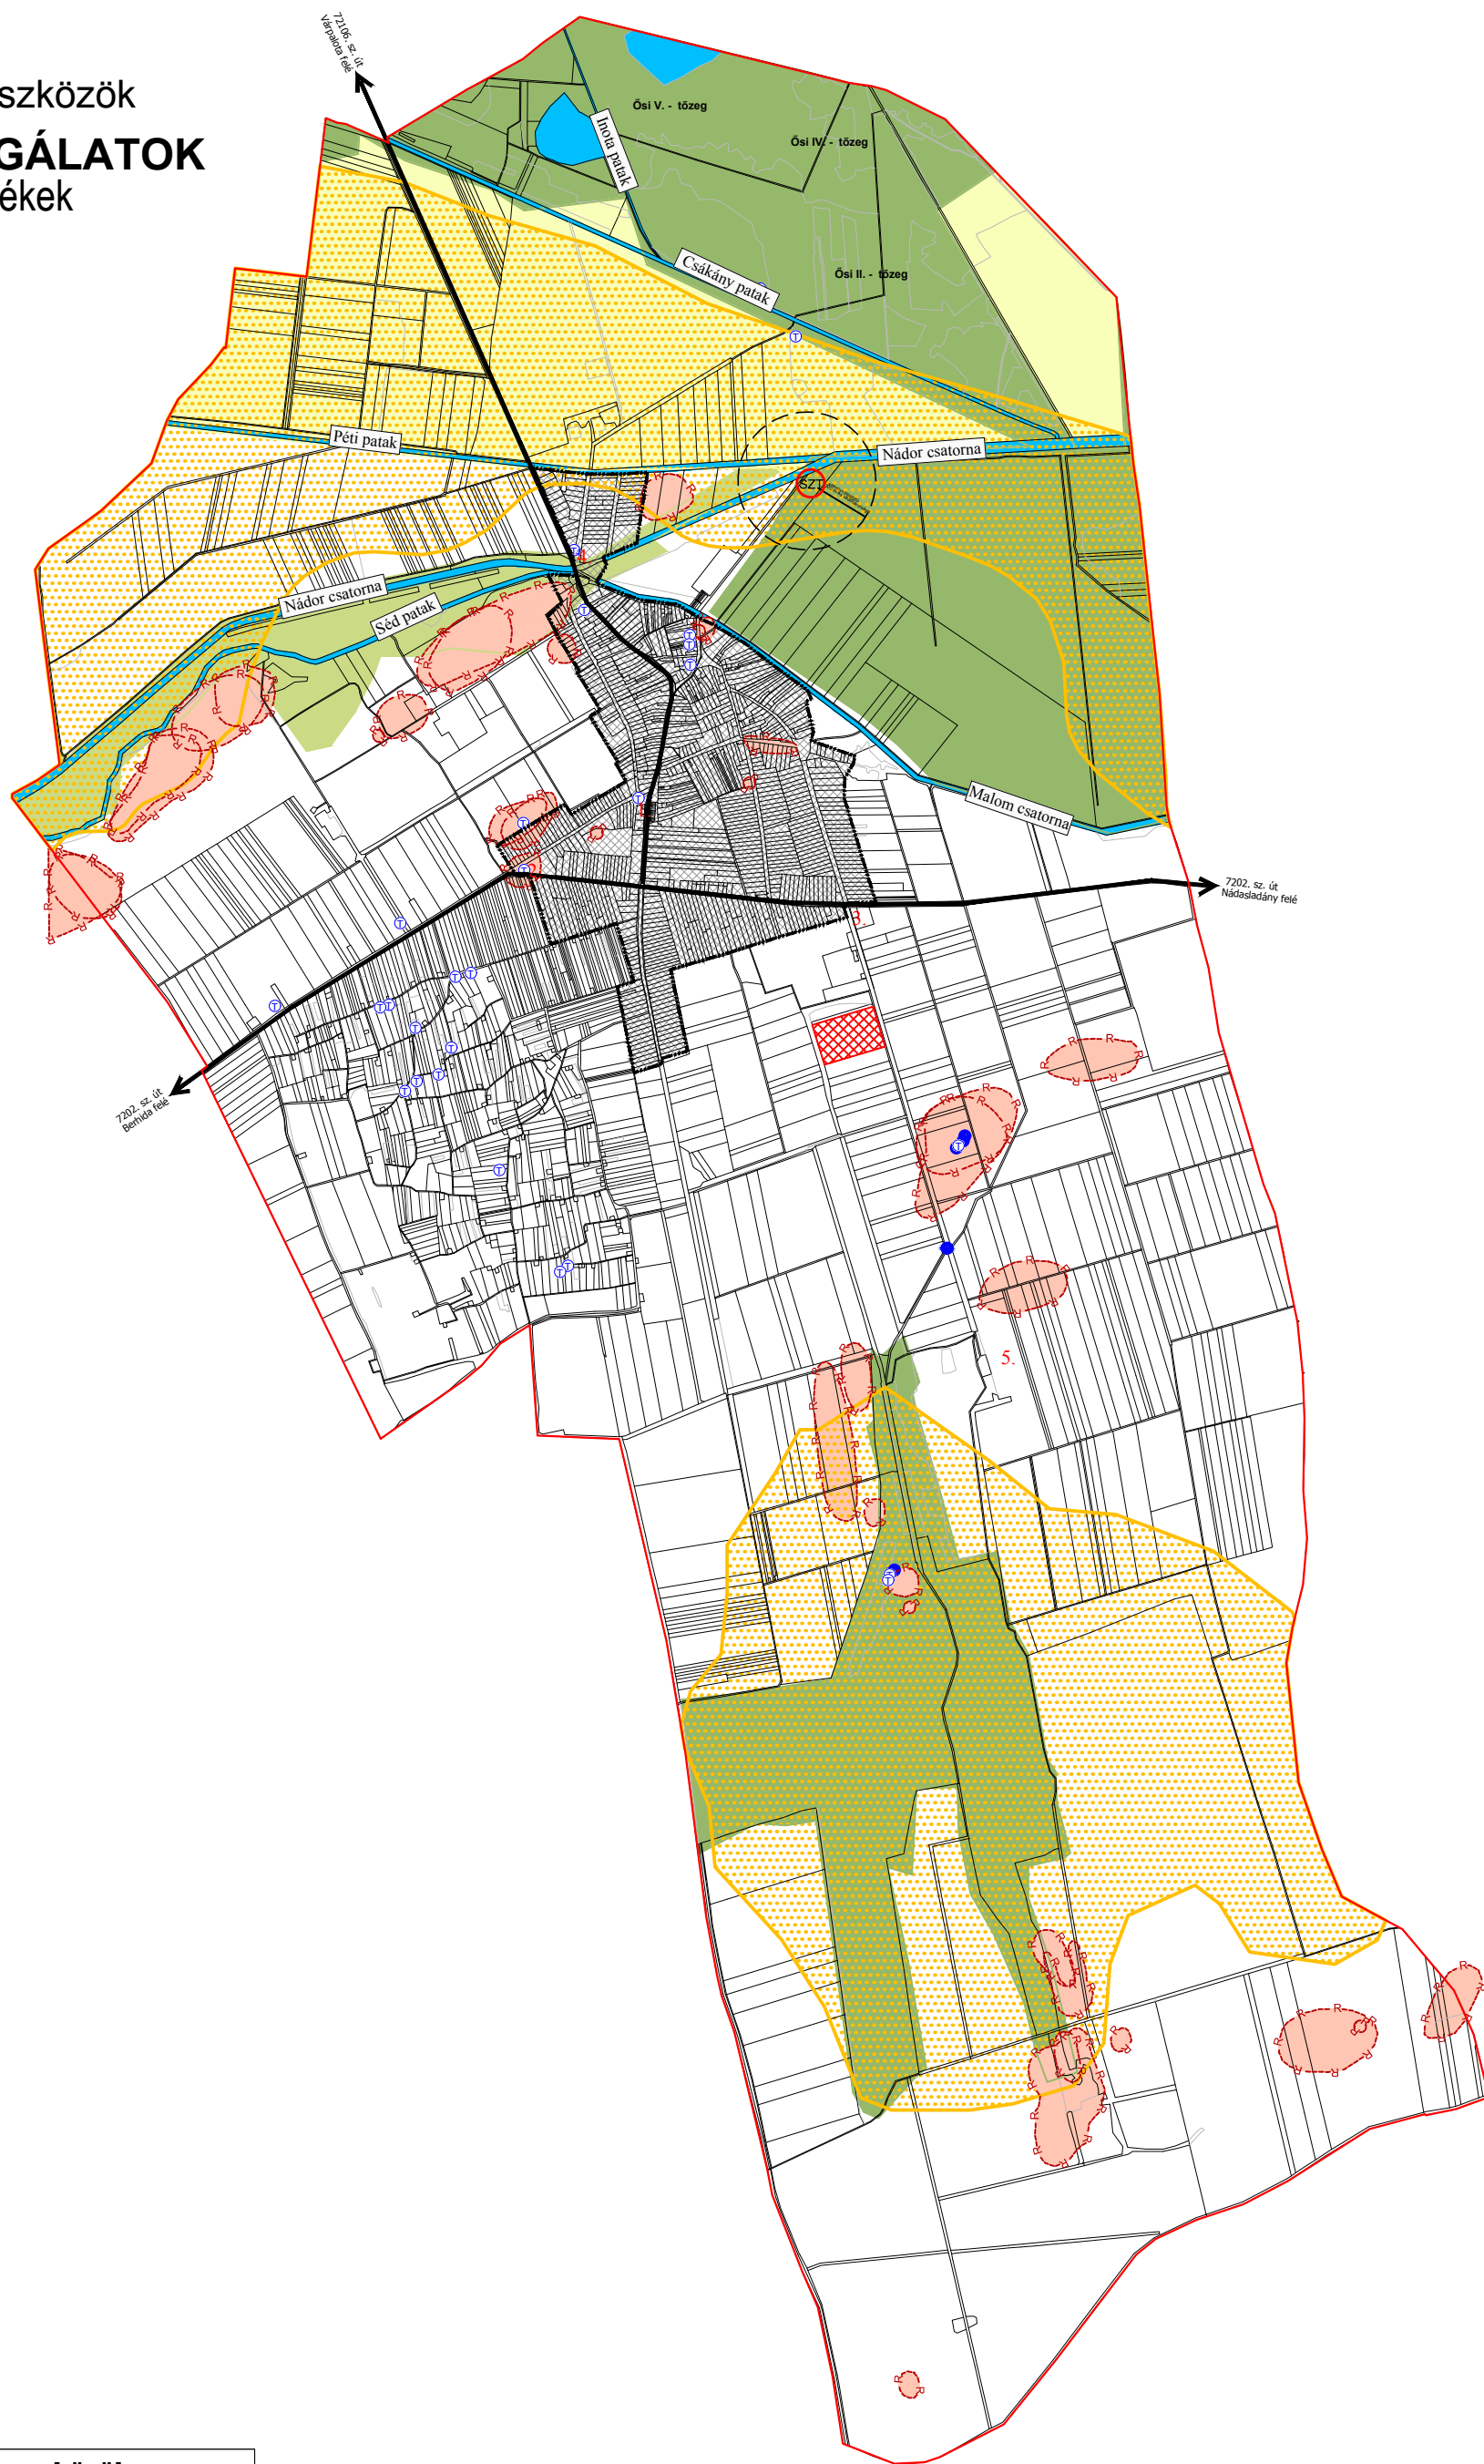

Munka megnevezése:			
ÓSI településrendezési eszközök			
Megrendelő:			
ÓSI KÖZSÉG ÖNKORMÁNYZATA 8161 Ósi, Kossuth L. u. 40. tel.: (36-88) 496-192, 396-372; (36-30) 588-7196 fax: (36-88) 496-192/21. mell. honlap: www.osikozeveg.hu			
Generál tervező:			
Pápai Építész Stúdió Kft. 8500 Pápa, Eötvös u. 24. tel/fax: (36 89) 311 131 mobil: (36-30) 276 3433 e-mail: info@papaepitesz.hu			
Munkarész:		Tervjel:	
MEGALAPOZÓ VIZSGÁLATOK		TK-V1	
Tervlap címe:			
Táji, természeti értékek			
Felelős szakági tervező:		Méretarány:	
AUER JOLÁN TT/1 01-5003, TK/1 01-5003		M= 1:30 000	
Tervező:		Dátum:	
PISÁK BRIGITTA OKL. TAJÉRTÉSZMÉRŐK SIGMOND KATALIN OKL. TAJÉRTÉSZMÉRŐK		2018. október	
Szakági tervező cég:		Készült az állami alapadatok felhasználásával.	
TÁJOLÓ-TERV KFT. 1074 BUDAPEST, ROTTENBILLER U. 24. e-mail: tajjolo@rtk.hu			

Jelmagyarázat

- Belterület határa
- országos mellékút
- vízfolyás, tó
- Országos védettség
- ex lege védett forrás

Országos Ökológiai Hálózat

- Országos ökológiai hálózat magterülete
- Országos ökológiai hálózat ökológiai folyosó területe
- Országos ökológiai hálózat pufferterülete

Tájvédelem

- Tájvédelmi szempontból kiemelten kezelendő terület
- Az Országos Gyümölcs Termőhely Kataszter I. és II. osztályú területeihez tartozó földrészlet
- egyedi tájérték

régészeti lelőhely