


# Ósi

településrendezési eszközök

## MEGALAPOZÓ VIZSGÁLATOK

Erdők elsődleges rendeltetése

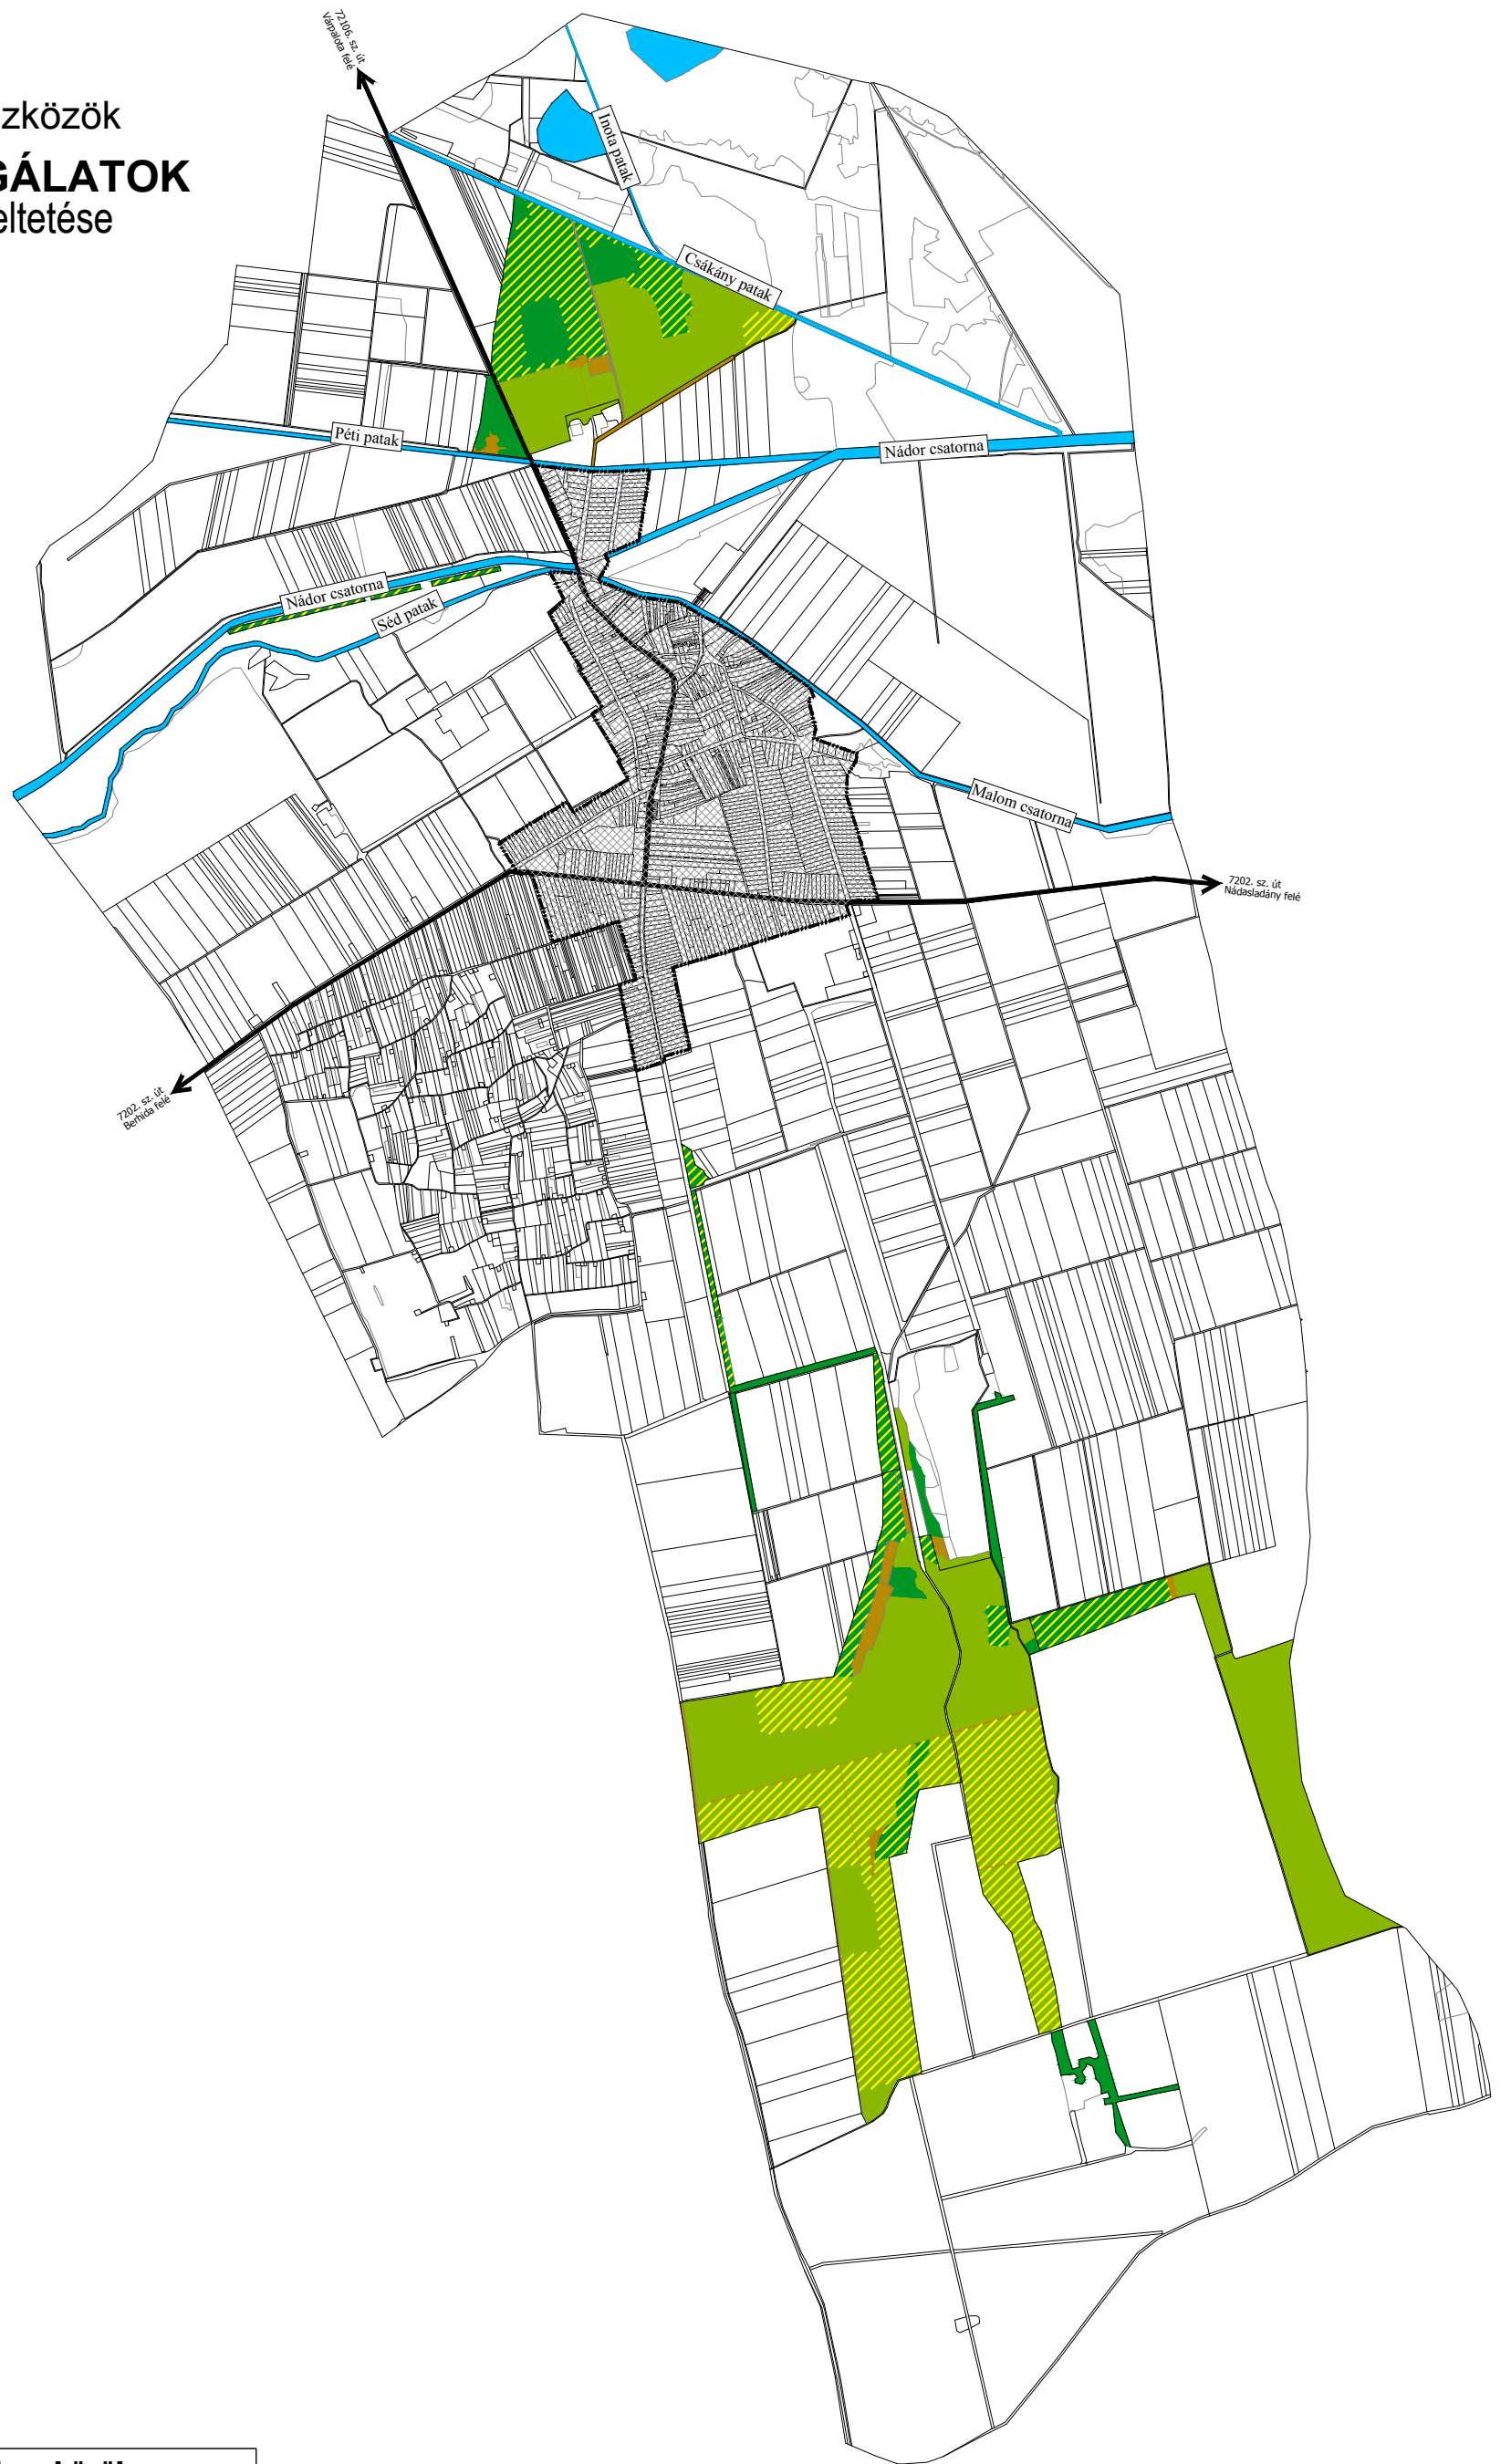

Munka megnevezése: <b>ÓSI településrendezési eszközök</b>			
Megrendelő: <b>ÓSI KÖZSÉG ÖNKORMÁNYZATA</b> 8161 Ósi, Kossuth L. u. 40. tel.: (36-88) 496-192, 396-372; (36-30) 588-7196 fax: (36-88) 496-192/21. mell. honlap: www.osikozseg.hu			
Generál tervező: <b>Pápai Építész Stúdió Kft.</b> 8500 Pápa, Eötvös u. 24. tel/fax: (36 89) 311 131 mobil: (36-30) 276 3433 e-mail: info@papaiepitesz.hu			
Munkarész: <b>MEGALAPOZÓ VIZSGÁLATOK</b>	Tervjel: <b>TK-V2</b>		
Tervlap címe: <b>Erdők elsődleges rendeltetése</b>			
Felelős szakági tervező: <b>AUER JOLÁN</b> TT/1 01-5003, TK/1 01-5003	Tervező: <b>PISÁK BRIGITTA</b> OKL. TAJÉRTESZMÉRŐK <b>SIGMOND KATALIN</b> OKL. TAJÉRTESZMÉRŐK	Szakági tervező cég: <b>TÁJOLÓ-TERV KFT.</b> 1074 BUDAPEST, ROTTENBILLER U. 24. e-mail: tajoloterv.kft@opmail.hu	Méretarány: <b>M= 1:30 000</b> Dátum: <b>2018. október</b>
Készült az állami alapadatok felhasználásával.			

### Jelmagyarázat

- Belterület határa
- országos mellékút
- vízfolyás, tó
- gazdasági erdő
- védelmi erdő
- egyéb rendeltetésű üzemtervezett erdőterület
- kiváló termőhelyi adottságú erdőterület