



Ósi

településrendezési eszközei

MEGALAPOZÓ VIZSGÁLATOK

Ósi területegységei nyilvántartott fekvés szerint

0 750 1500 m

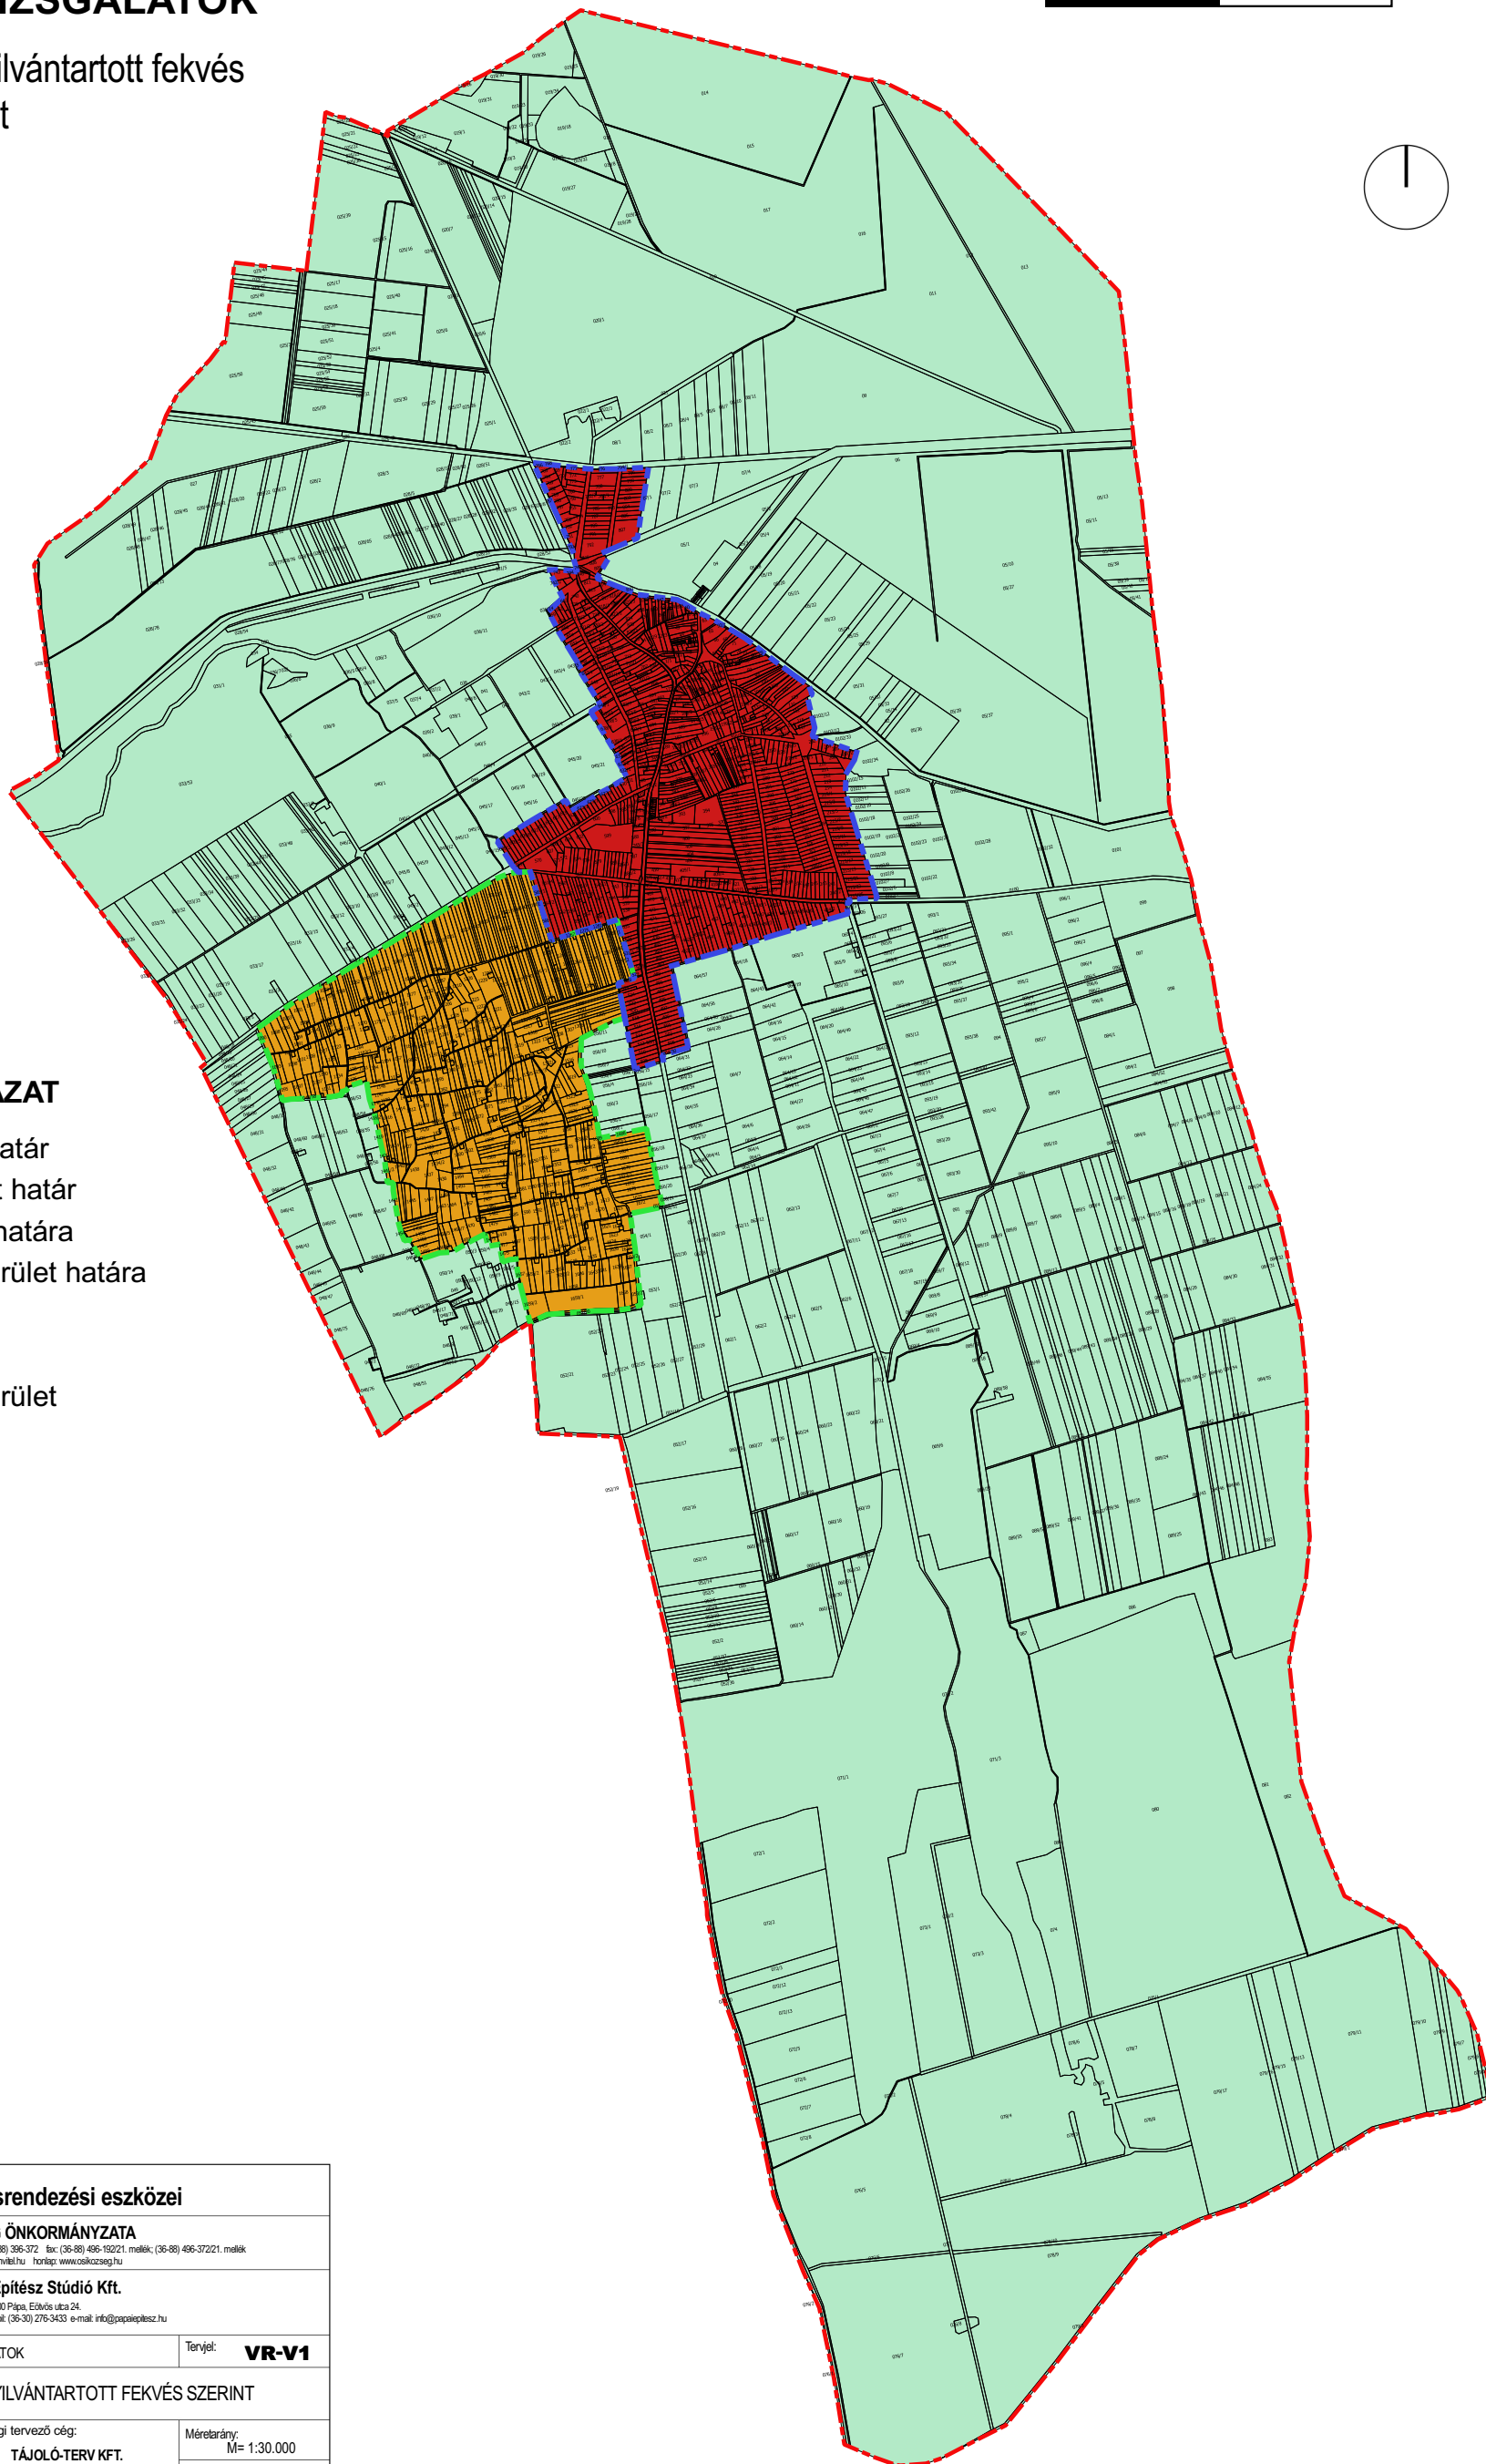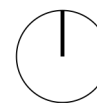

JELMAGYARÁZAT

- Településhatár
- Földrészlet határ
- Belterület határa
- Zártkerti terület határa
- Belterület
- Külterület
- Zártkerti terület

Munka megnevezése:	Ósi településrendezési eszközei		
Megrendelő:	ÓSI KÖZSÉG ÖNKORMÁNYZATA 8161 Ósi, Kossuth Lajos u. 40. tel.: (36-88) 496-192; (36-88) 396-372 fax: (36-88) 496-192/21. mellék; (36-88) 496-372/21. mellék e-mail: ph.osi@mvkft.hu honlap: www.osikozseg.hu		
Generál tervező:	Pápai Építész Stúdió Kft. 8530 Pápa, Eötvös u. 24. tel./fax: (36-89) 311-131, mobil: (36-30) 276-3433 e-mail: info@papaeptesz.hu		
Munkarész:	MEGALAPOZÓ VIZSGÁLATOK	Tervjel:	VR-V1
Tervlap címe:	ÓSI TERÜLETEGYSÉGEI NYILVÁNTARTOTT FEKVÉS SZERINT		
Felelős szakági tervező:	Tervező:	Szakági tervező cég:	Méretarány:
AUER JOLÁN TT/1 01-5003, TK/1 01-5003	FRÁK BRIGITTA OKL. TÁJÉRTÉSZMÉRNÖK FRITS BARBARA TÁJRENDEZŐ-KEFERTŐMÉRNÖK	TÁJOLÓ-TERV KFT. 1074 Budapest, Róbertkőr u. 24. e-mail: tajolovk@tjopol.hu	M= 1:30.000 Dátum: 2018. október
<small>Készült az állami alapadatok felhasználásával</small>			