



Ósi

településrendezési eszközei

MEGALAPOZÓ VIZSGÁLATOK

Beépített és be nem épített telkek

0 750 1500 m

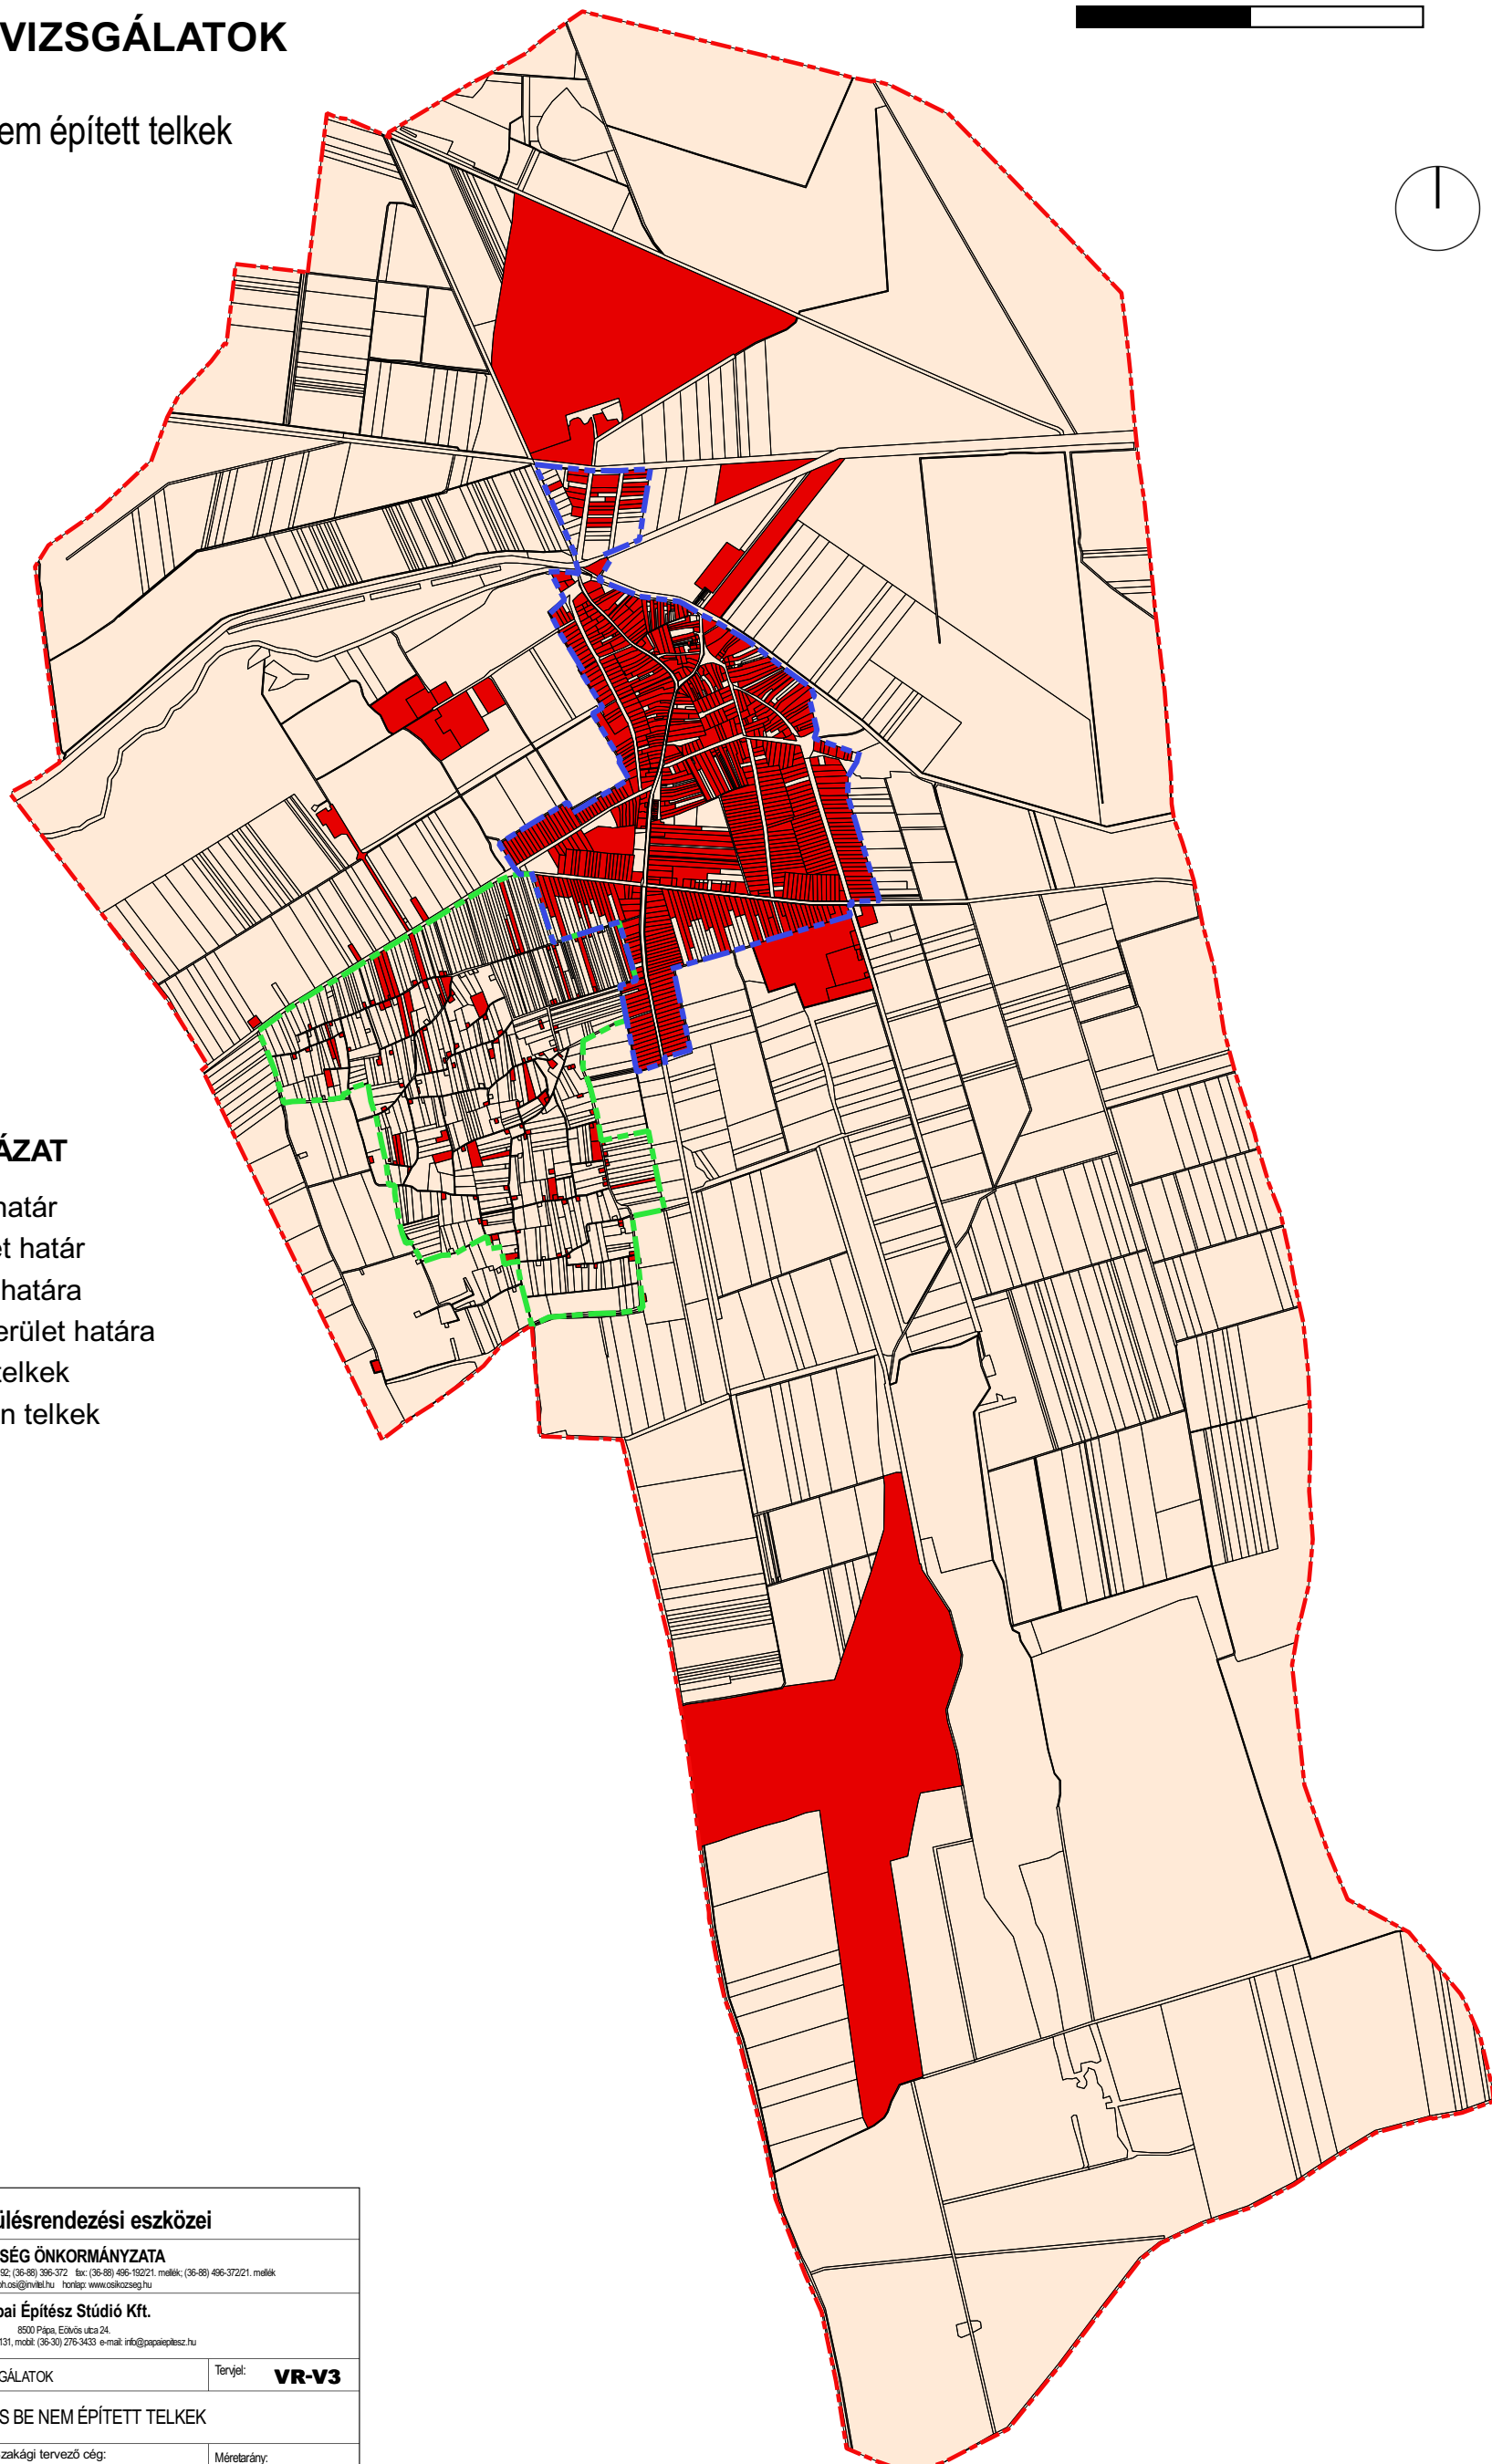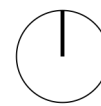

JELMAGYARÁZAT

- Településhatár
- Földrészlet határ
- Belterület határa
- Zártkerti terület határa
- Beépített telkek
- Beépítetlen telkek

| | | | |
|--|--|---|-------------------------|
| Munka megnevezése: | ÓSI településrendezési eszközei | | |
| Megrendelő: | ÓSI KÖZSÉG ÖNKORMÁNYZATA 8161 Ósi, Kossuth Lajos u. 40. tel.: (36-88) 496-192; (36-88) 396-372 fax: (36-88) 496-192/21. mellék; (36-88) 496-372/21. mellék e-mail: ph.osi@mvkft.hu honlap: www.osikozseg.hu | | |
| Generál tervező: | Pápai Építész Stúdió Kft. 8530 Pápa, Etöke u. 24. tel./fax: (36-89) 311-131, mobil: (36-30) 276-3433 e-mail: info@papaeptesz.hu | | |
| Munkarész: | MEGALAPOZÓ VIZSGÁLATOK | Tervjel: | VR-V3 |
| Tervlap címe: | BEÉPÍTETT ÉS BE NEM ÉPÍTETT TELKEK | | |
| Felelős szakági tervező: | Tervező: | Szakági tervező cég: | Méretarány: |
| AUER JOLÁN TT/1 01-5003, TK/1 01-5003 | PIKÁK BRIGITTA OKL. TÁJÉRTÉSZMÉRNÖK FRITS BARBARA TÁJÉRTÉSZMÉRNÖK | TÁJOLÓ-TERV KFT. 1074 Budapest, Róbertkőr u. 24. e-mail: tajolotrv@tjokft.hu | M= 1:30.000 |
| | | | Dátum: 2018. október |

Készült az állami alapadatok felhasználásával