


Ósi

településrendezési eszközei
MEGALAPOZÓ VIZSGÁLATOK
Teleknagyság

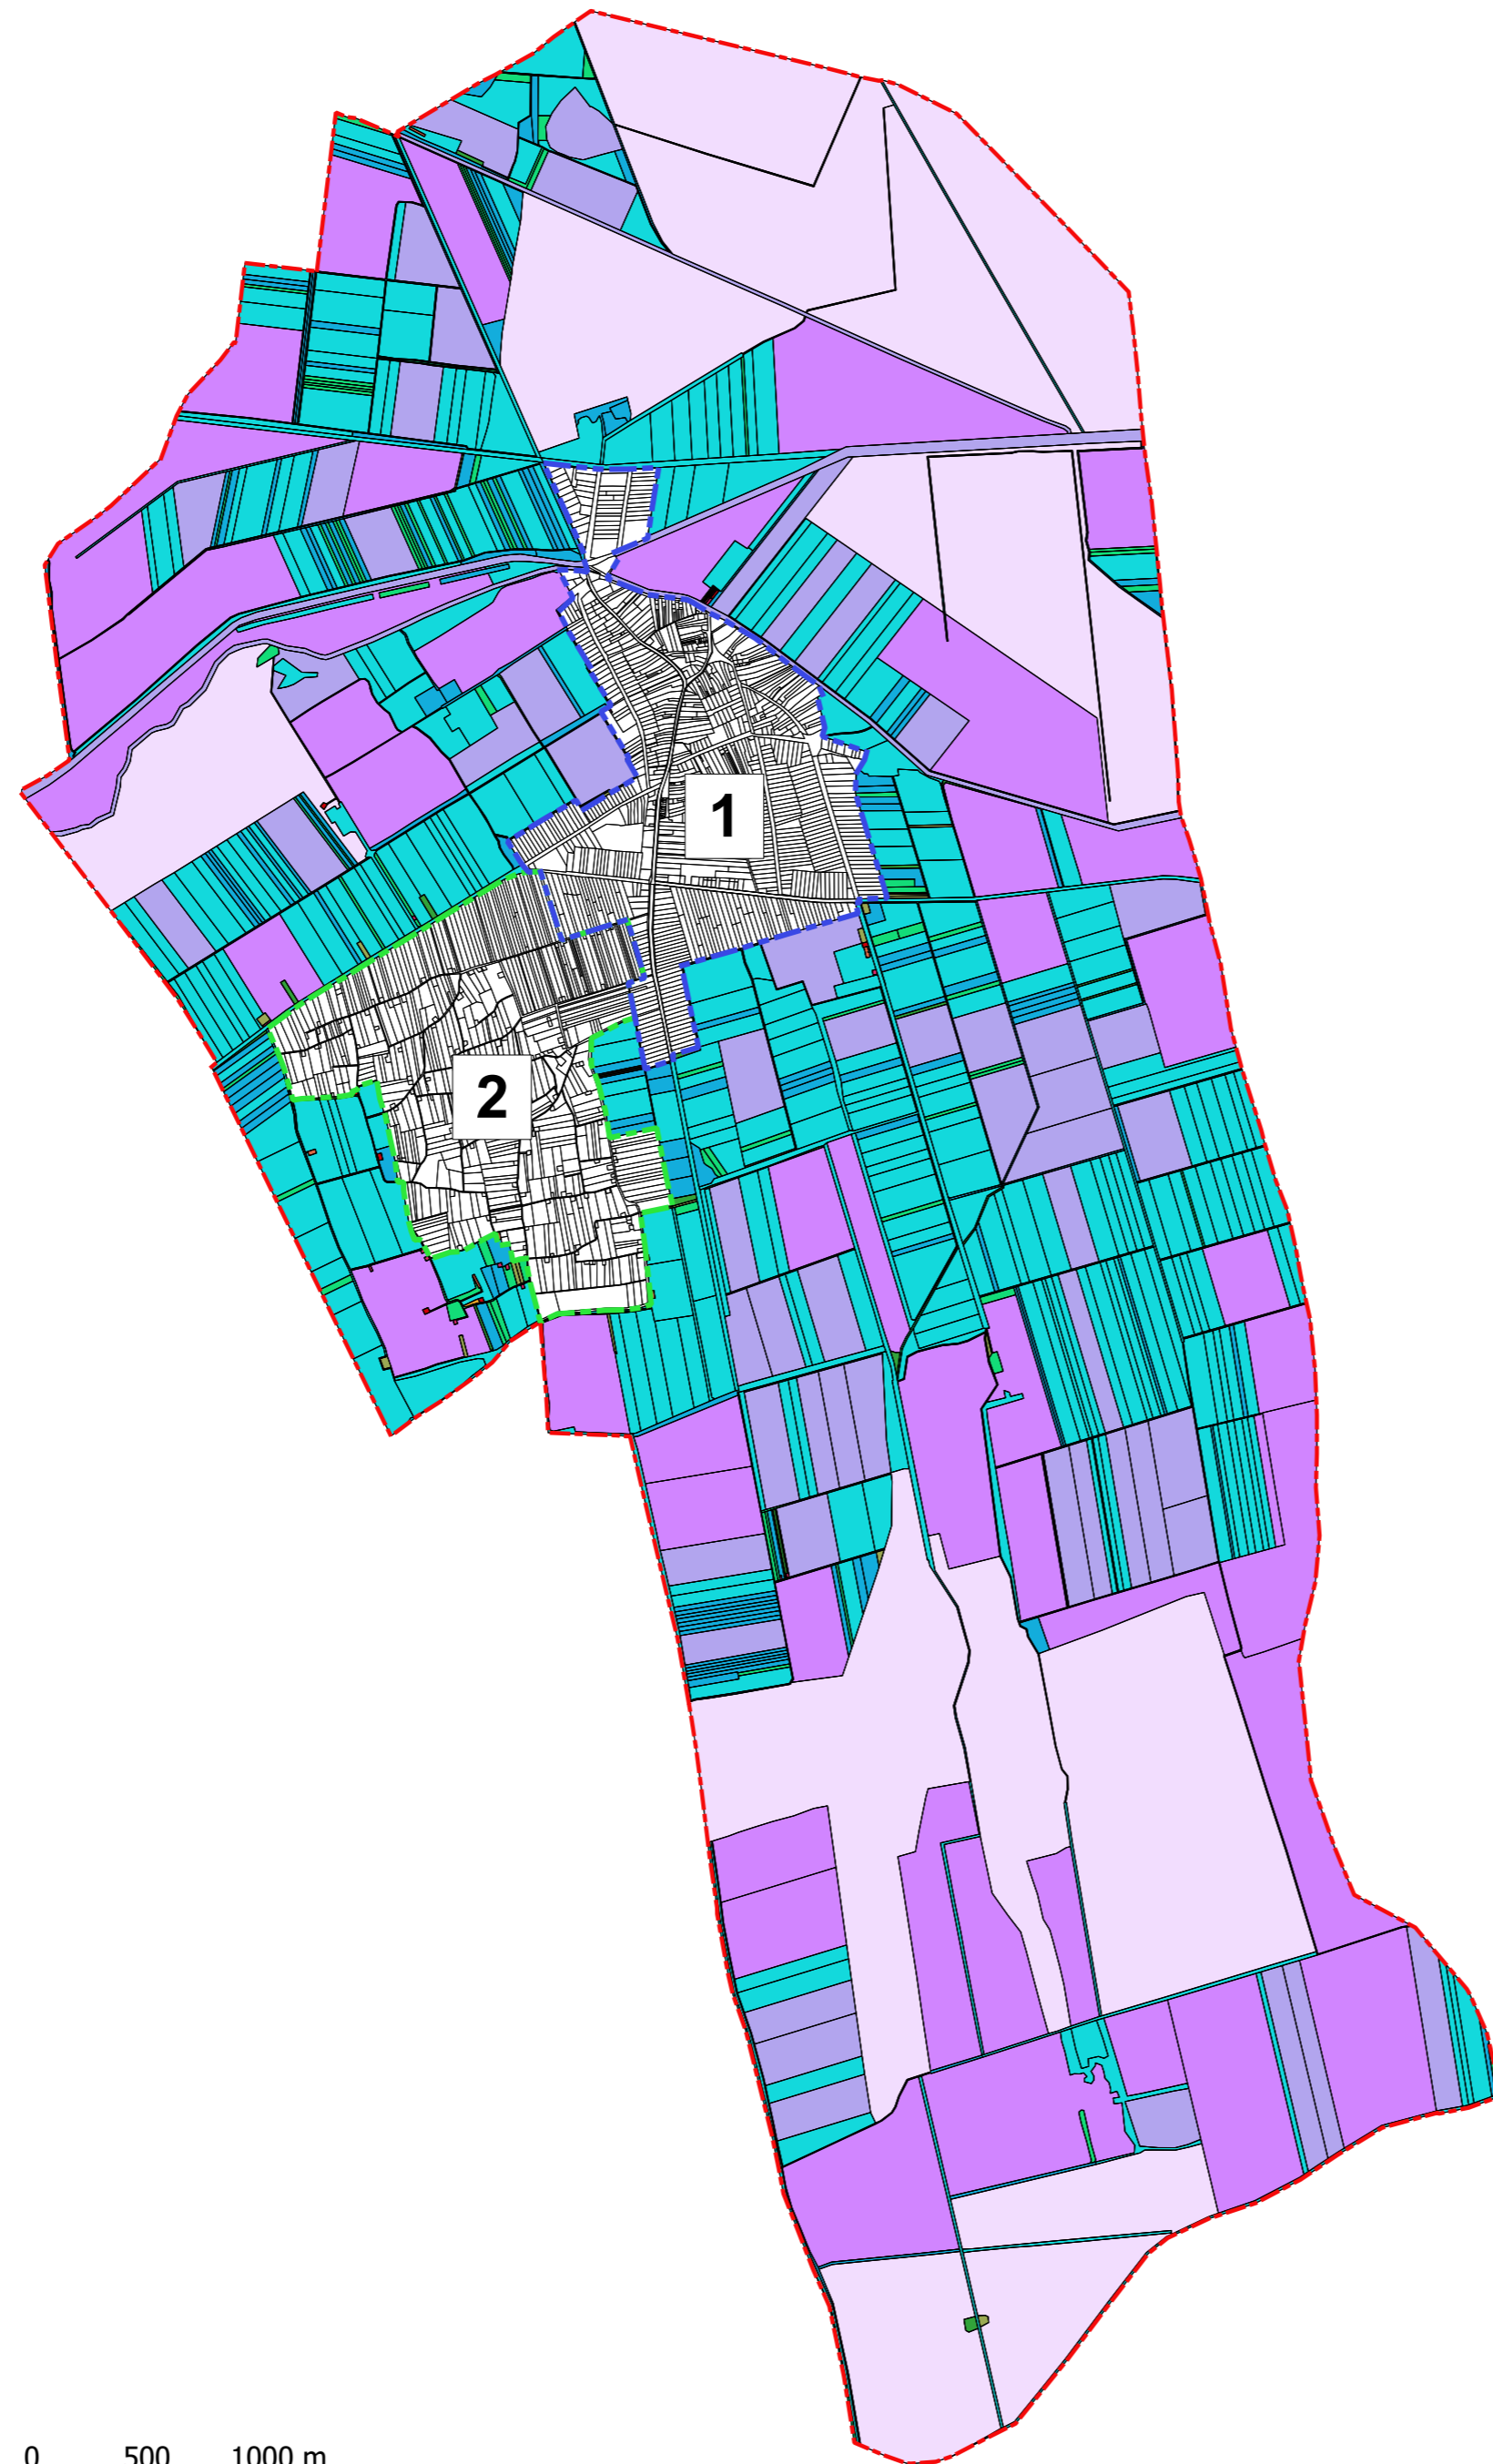

JELMAGYARÁZAT


- Településhatár
- Földrészlet határ
- Belterület határa
- Kertes terület határa

Telekméret (m²)

- 0 - 200
- 200 - 400
- 400 - 600
- 600 - 800
- 800 - 1000
- 1000 - 2000
- 2000 - 3000
- 3000 - 5000
- 5000 - 10000
- 10000 - 50000
- 50000 - 100000
- 100000 - 500000
- 500000 - 14000000



M= 1:30.000

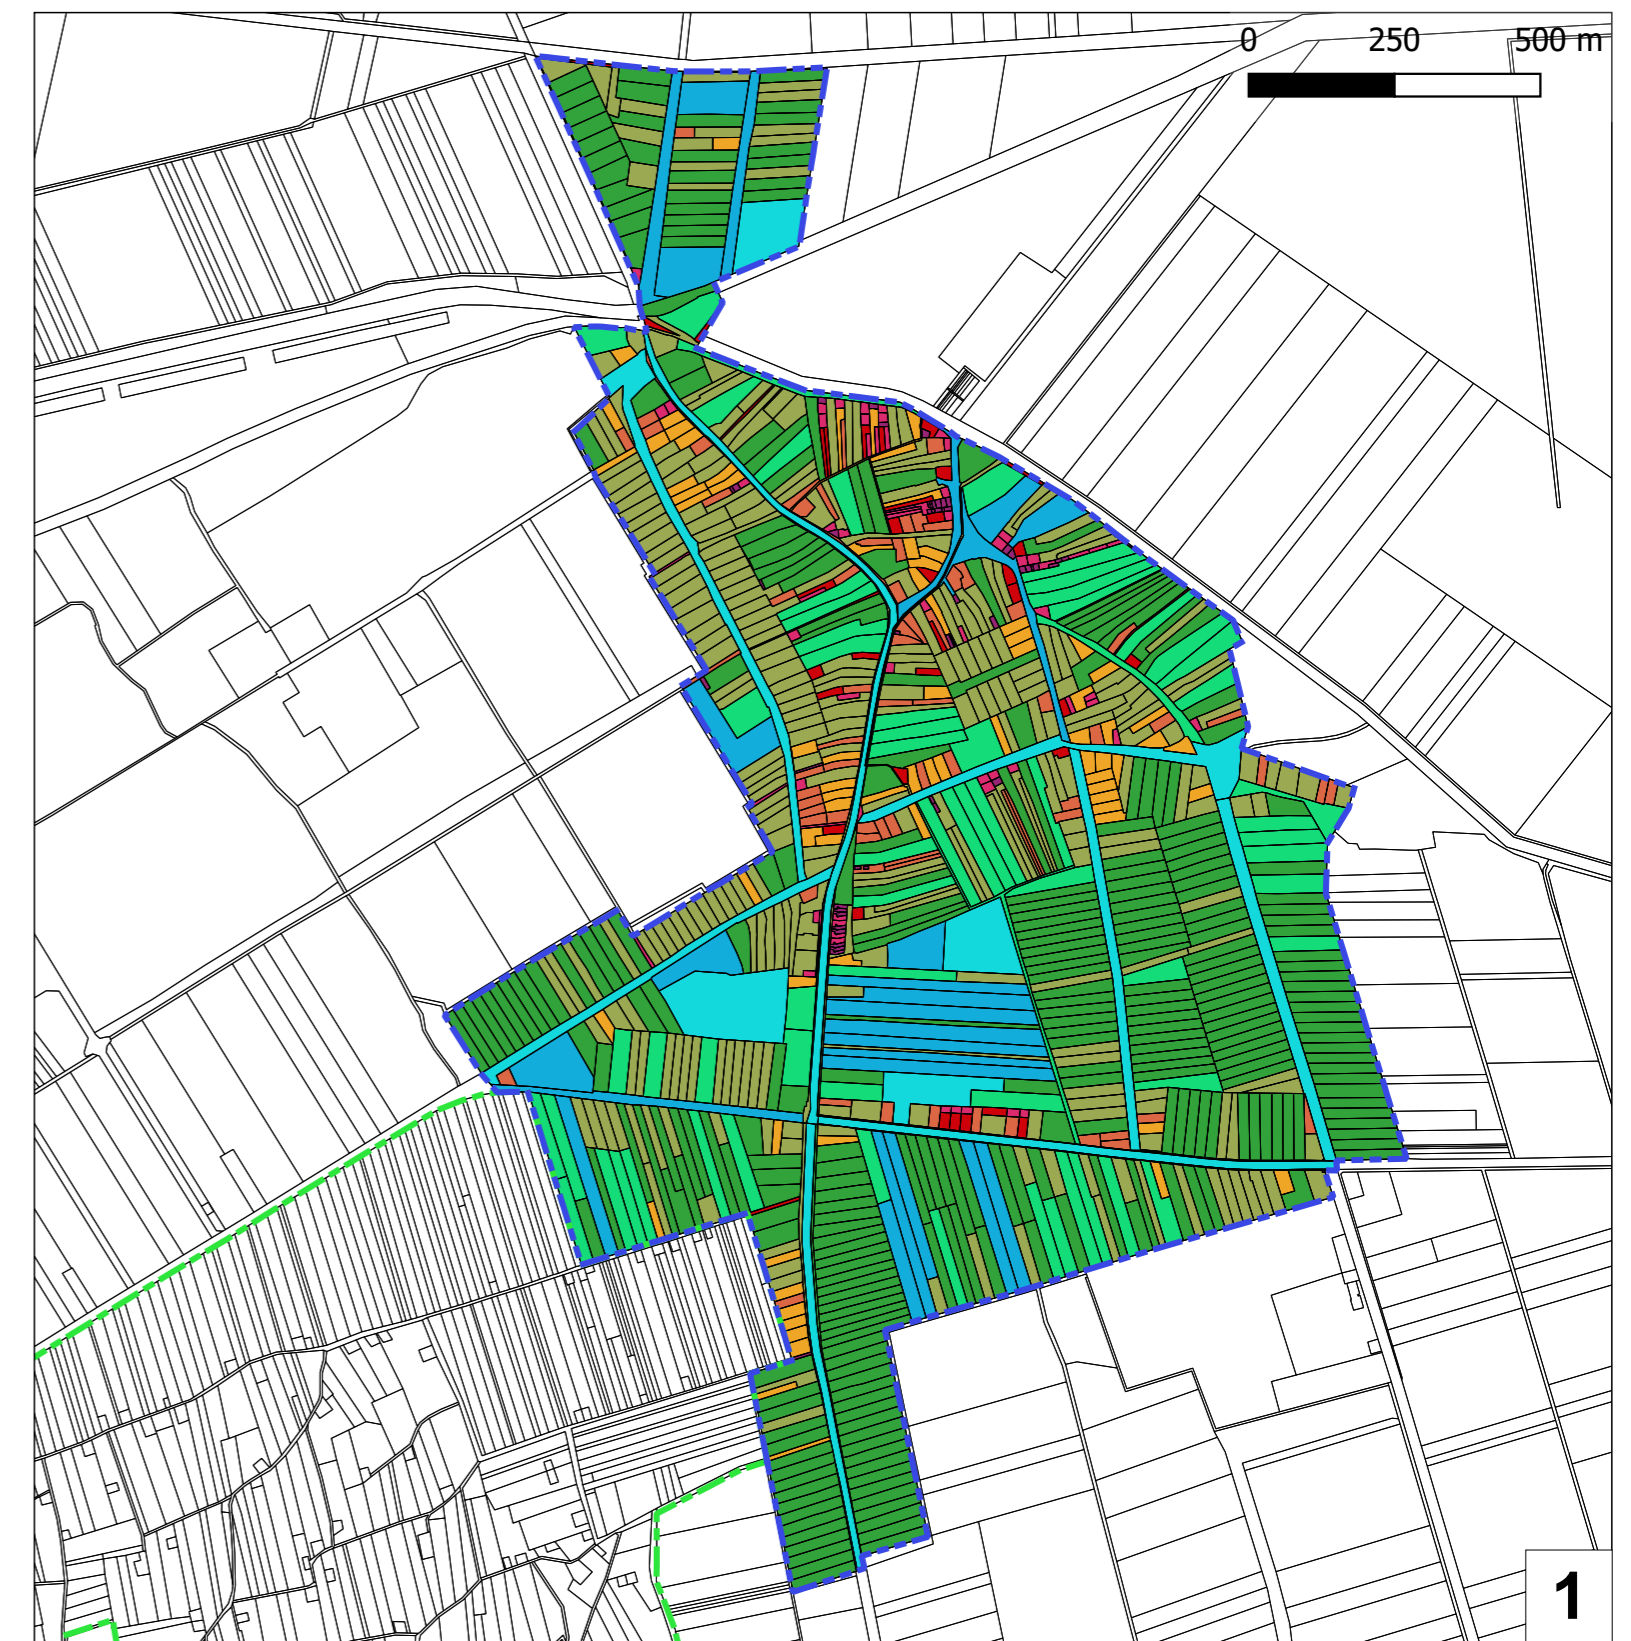

Munka megnevezése: ÓSI településrendezési eszközei			
Megrendelő: ÓSI KÖZSÉG ÖNKORMÁNYZATA 8161 Ósi, Kossuth Lajos u. 41. tel: (36-88) 488-162, (36-88) 395-312 fax: (36-88) 488-16221 e-mail: (36-88) 488-31221 web: www.osisz.gov.hu			
Generál tervező: Pápai Építész Stúdió Kft. 8300 Pápa, Elvira utca 24. tel: (36-88) 311-131, mobil: (36-30) 276-3433 e-mail: info@papaeptesz.hu			
Munkarész: MEGALAPOZÓ VIZSGÁLATOK	Térjel: VR-V5		
Tervep címe: TELEKNAGYSÁG			
Feladós szakági tervező: ALJÉR JÓLÁN TT11 01-5003, TR17 01-5003	Tervező: OKA ÉPÍTÉSZI IRODA OKA ÉPÍTÉSZMÉRNÖK PÉTER BARBÁRA TÁJRENDEZŐMÉRNÖK	Szakági tervező cég: TÁJOLÓ-TERV KFT. 1074 Budapest, Róbertkör u. 24. www.tajoloterv.hu	Méretarány: M= 1:13.000 Dátum: 2018. október

Készült az állami alapadatok felhasználásával