


# Ósi

településrendezési eszközök

## MEGALAPOZÓ VIZSGÁLATOK

Érték- és problématerkép

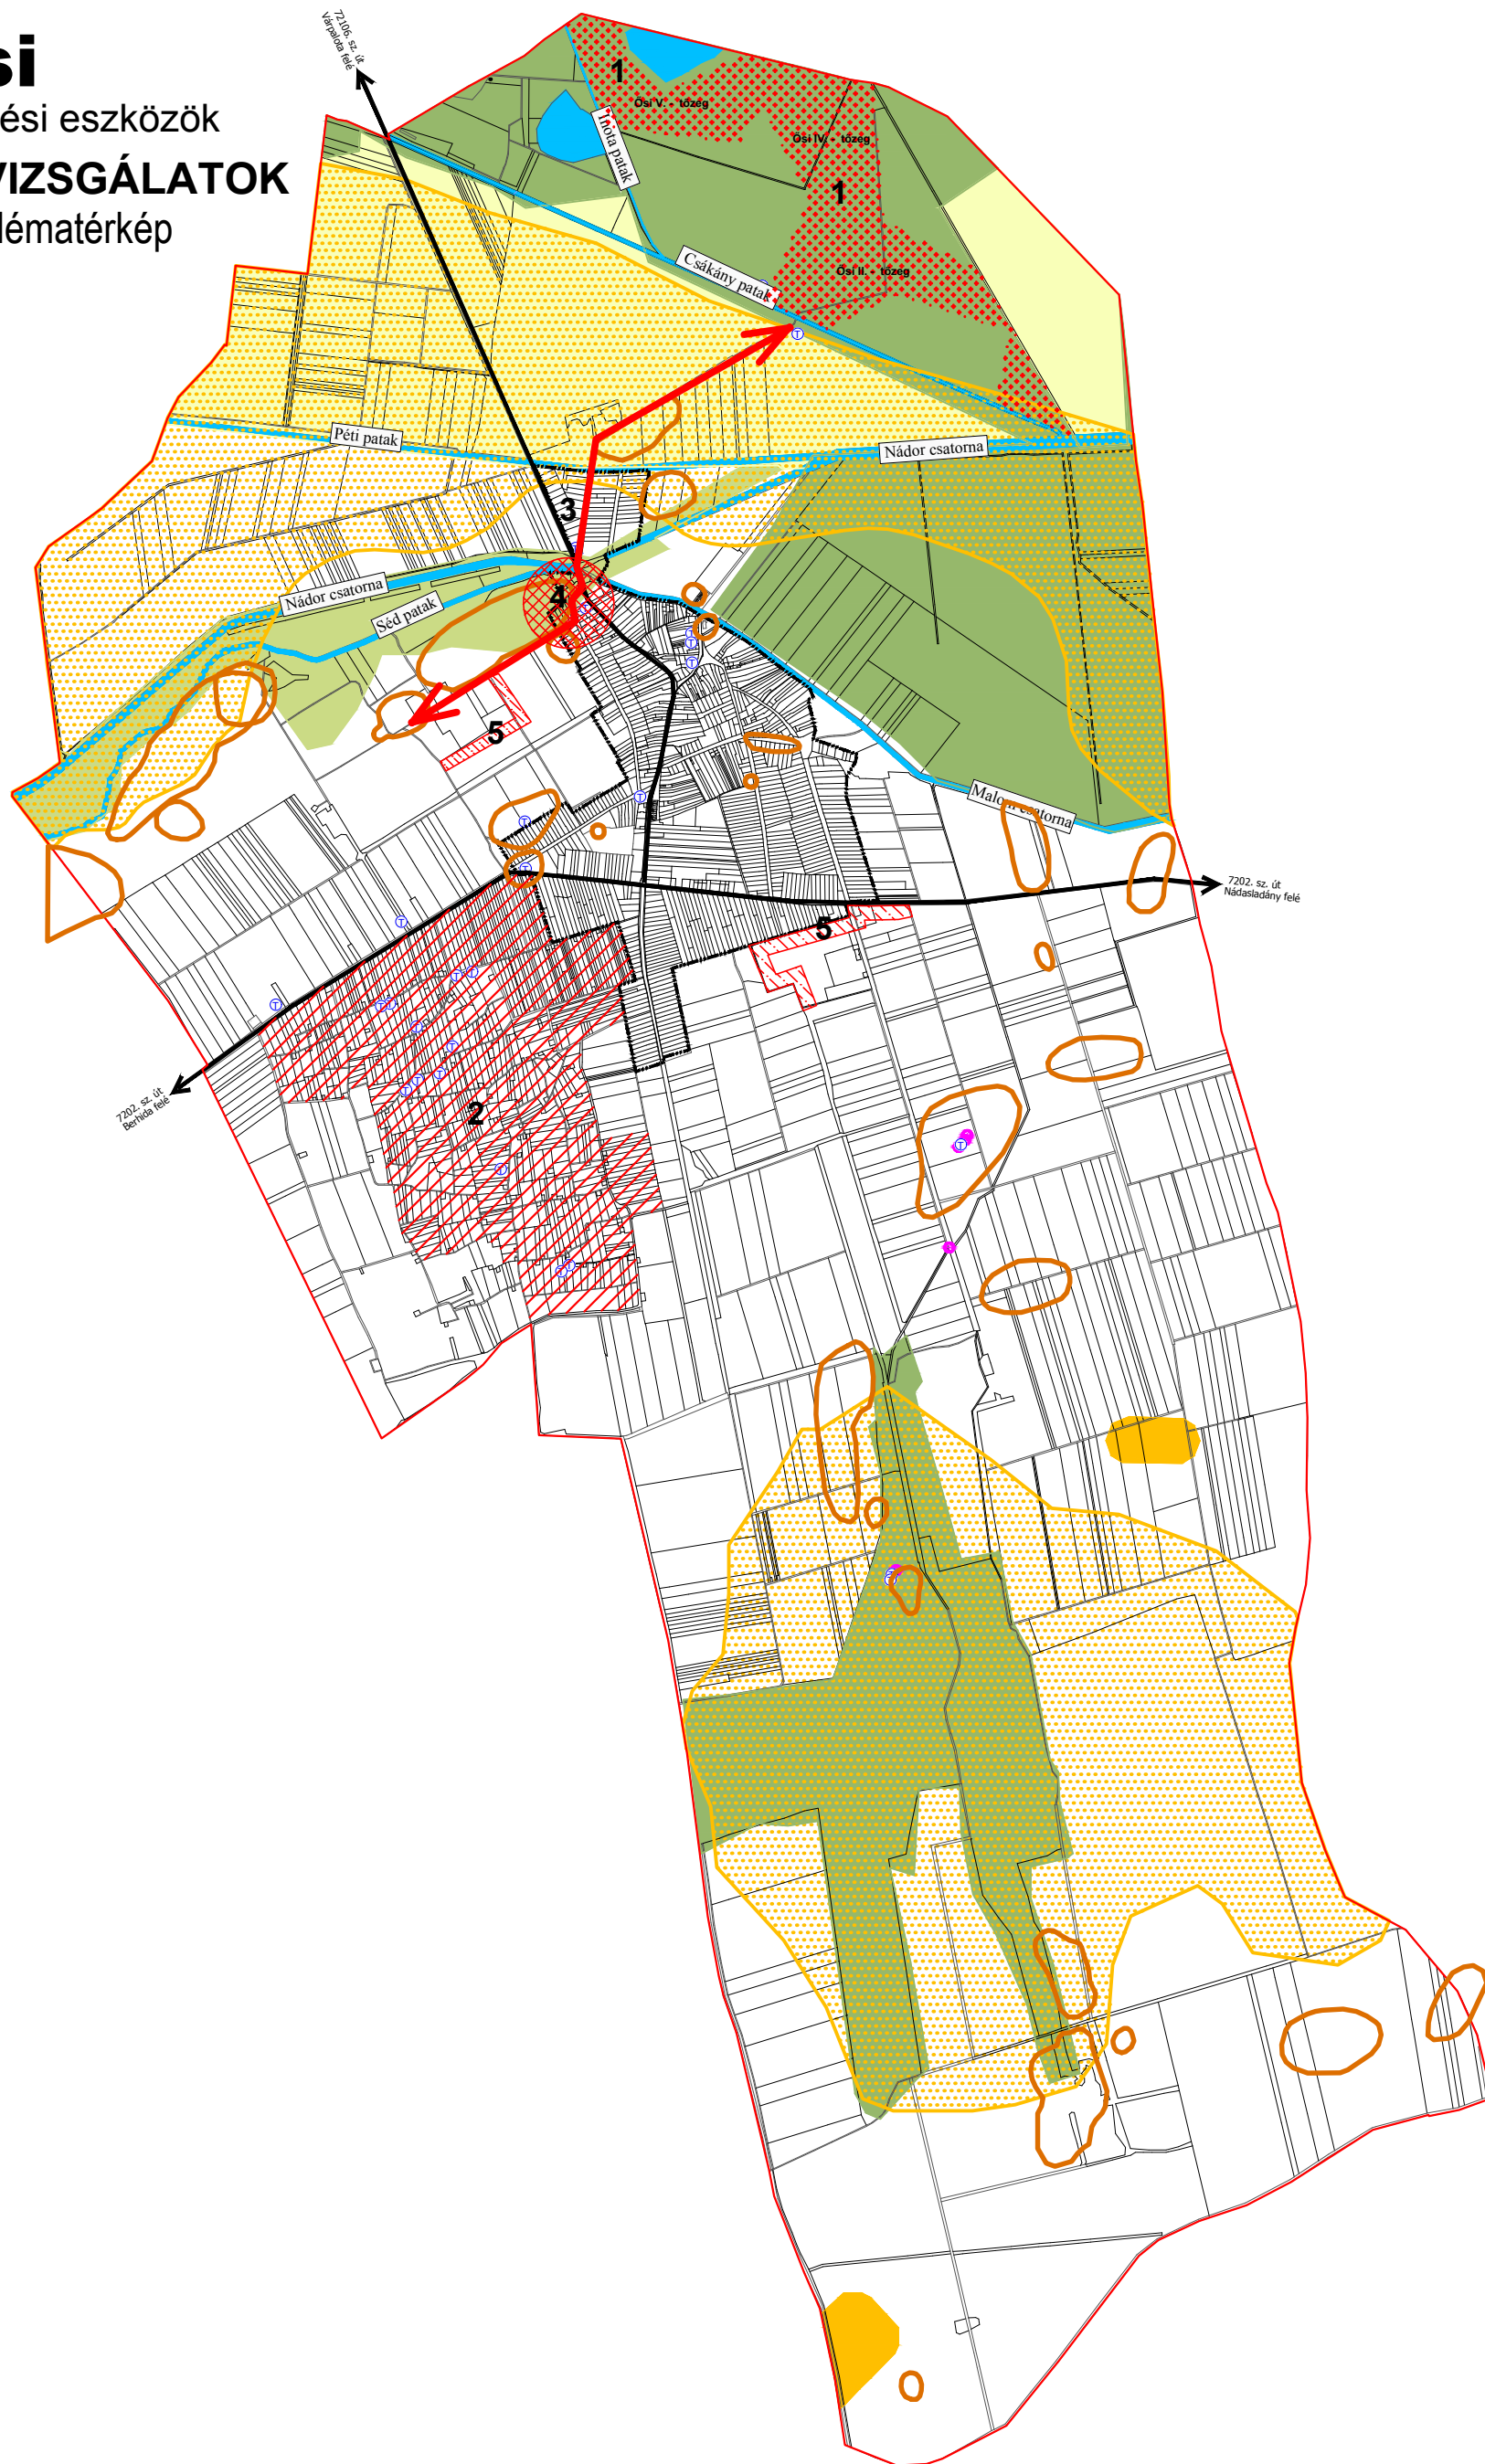

Munka megnevezése: <b>ÓSI településrendezési eszközök</b>			
Megrendelő: <b>ÓSI KÖZSÉG ÖNKORMÁNYZATA</b> 8161 Ósi, Kossuth L. u. 40. tel.: (36-88) 496-192, 396-372; (36-30) 588-7196 fax: (36-88) 496-192/21. mell. honlap: www.osikozseg.hu			
Generál tervező: <b>Pápai Építész Stúdió Kft.</b> 8500 Pápa, Eötvös u. 24. tel/fax: (36 89) 311 131 mobil: (36-30) 276 3433 e-mail: info@papaiepitesz.hu			
Munkarész: <b>MEGALAPOZÓ VIZSGÁLATOK</b>	Tervjel: <b>VR-V-8</b>		
Tervlap címe: <b>Érték- és problématerkép</b>			
Felelős szakági tervező: <b>AUER JOLÁN</b> TT/1 01-5003, TK/1 01-5003	Tervező: <b>PISÁK BRIGITTA</b> OKL. TAJÉRTESZEMÉRNÖK	Szakági tervező cég: <b>TÁJOLÓ-TERV KFT.</b> 1074 BUDAPEST, ROTTENBILLER U. 24. e-mail: tajoloterv.kft@optima.hu	Méretarány: <b>M= 1:30 000</b> Dátum: <b>2018. október</b>
Készült az állami alapadatok felhasználásával.			

### Jelmagyarázat

- Közigazgatási határ
- országos mellékút
- vízfolyás, tó

### Értékek

- Országos ökológiai hálózat magterülete
- Országos ökológiai hálózat ökológiai folyosó területe
- Országos ökológiai hálózat puffertülete
- Tájképvédelmi szempontból kiemelten kezelendő terület
- egyedi tájérték
- régészeti lelőhely
- ex lege védett forrás

### Problémák

- 1 aktív bányatelek a szomszédos természeti értékekben gazdag területeket veszélyeztetik, az OÖH magterületén bányaművelés folyik
- 2 zártkerti területek művelésének felhagyása, funkcióváltás
- 3 a bányatelek és a feldolgozó üzem közötti teherforgalom áthalad a településen
- 4 a bányatelek és a feldolgozó üzem közötti teherforgalom zavarja a lakókat
- 5 hiányzó növénytelepítés a gazdasági területek körül