


Ósi

településrendezési eszközök

ALÁTÁMASZTÓ JAVASLATOK

Közművek, vízellátás

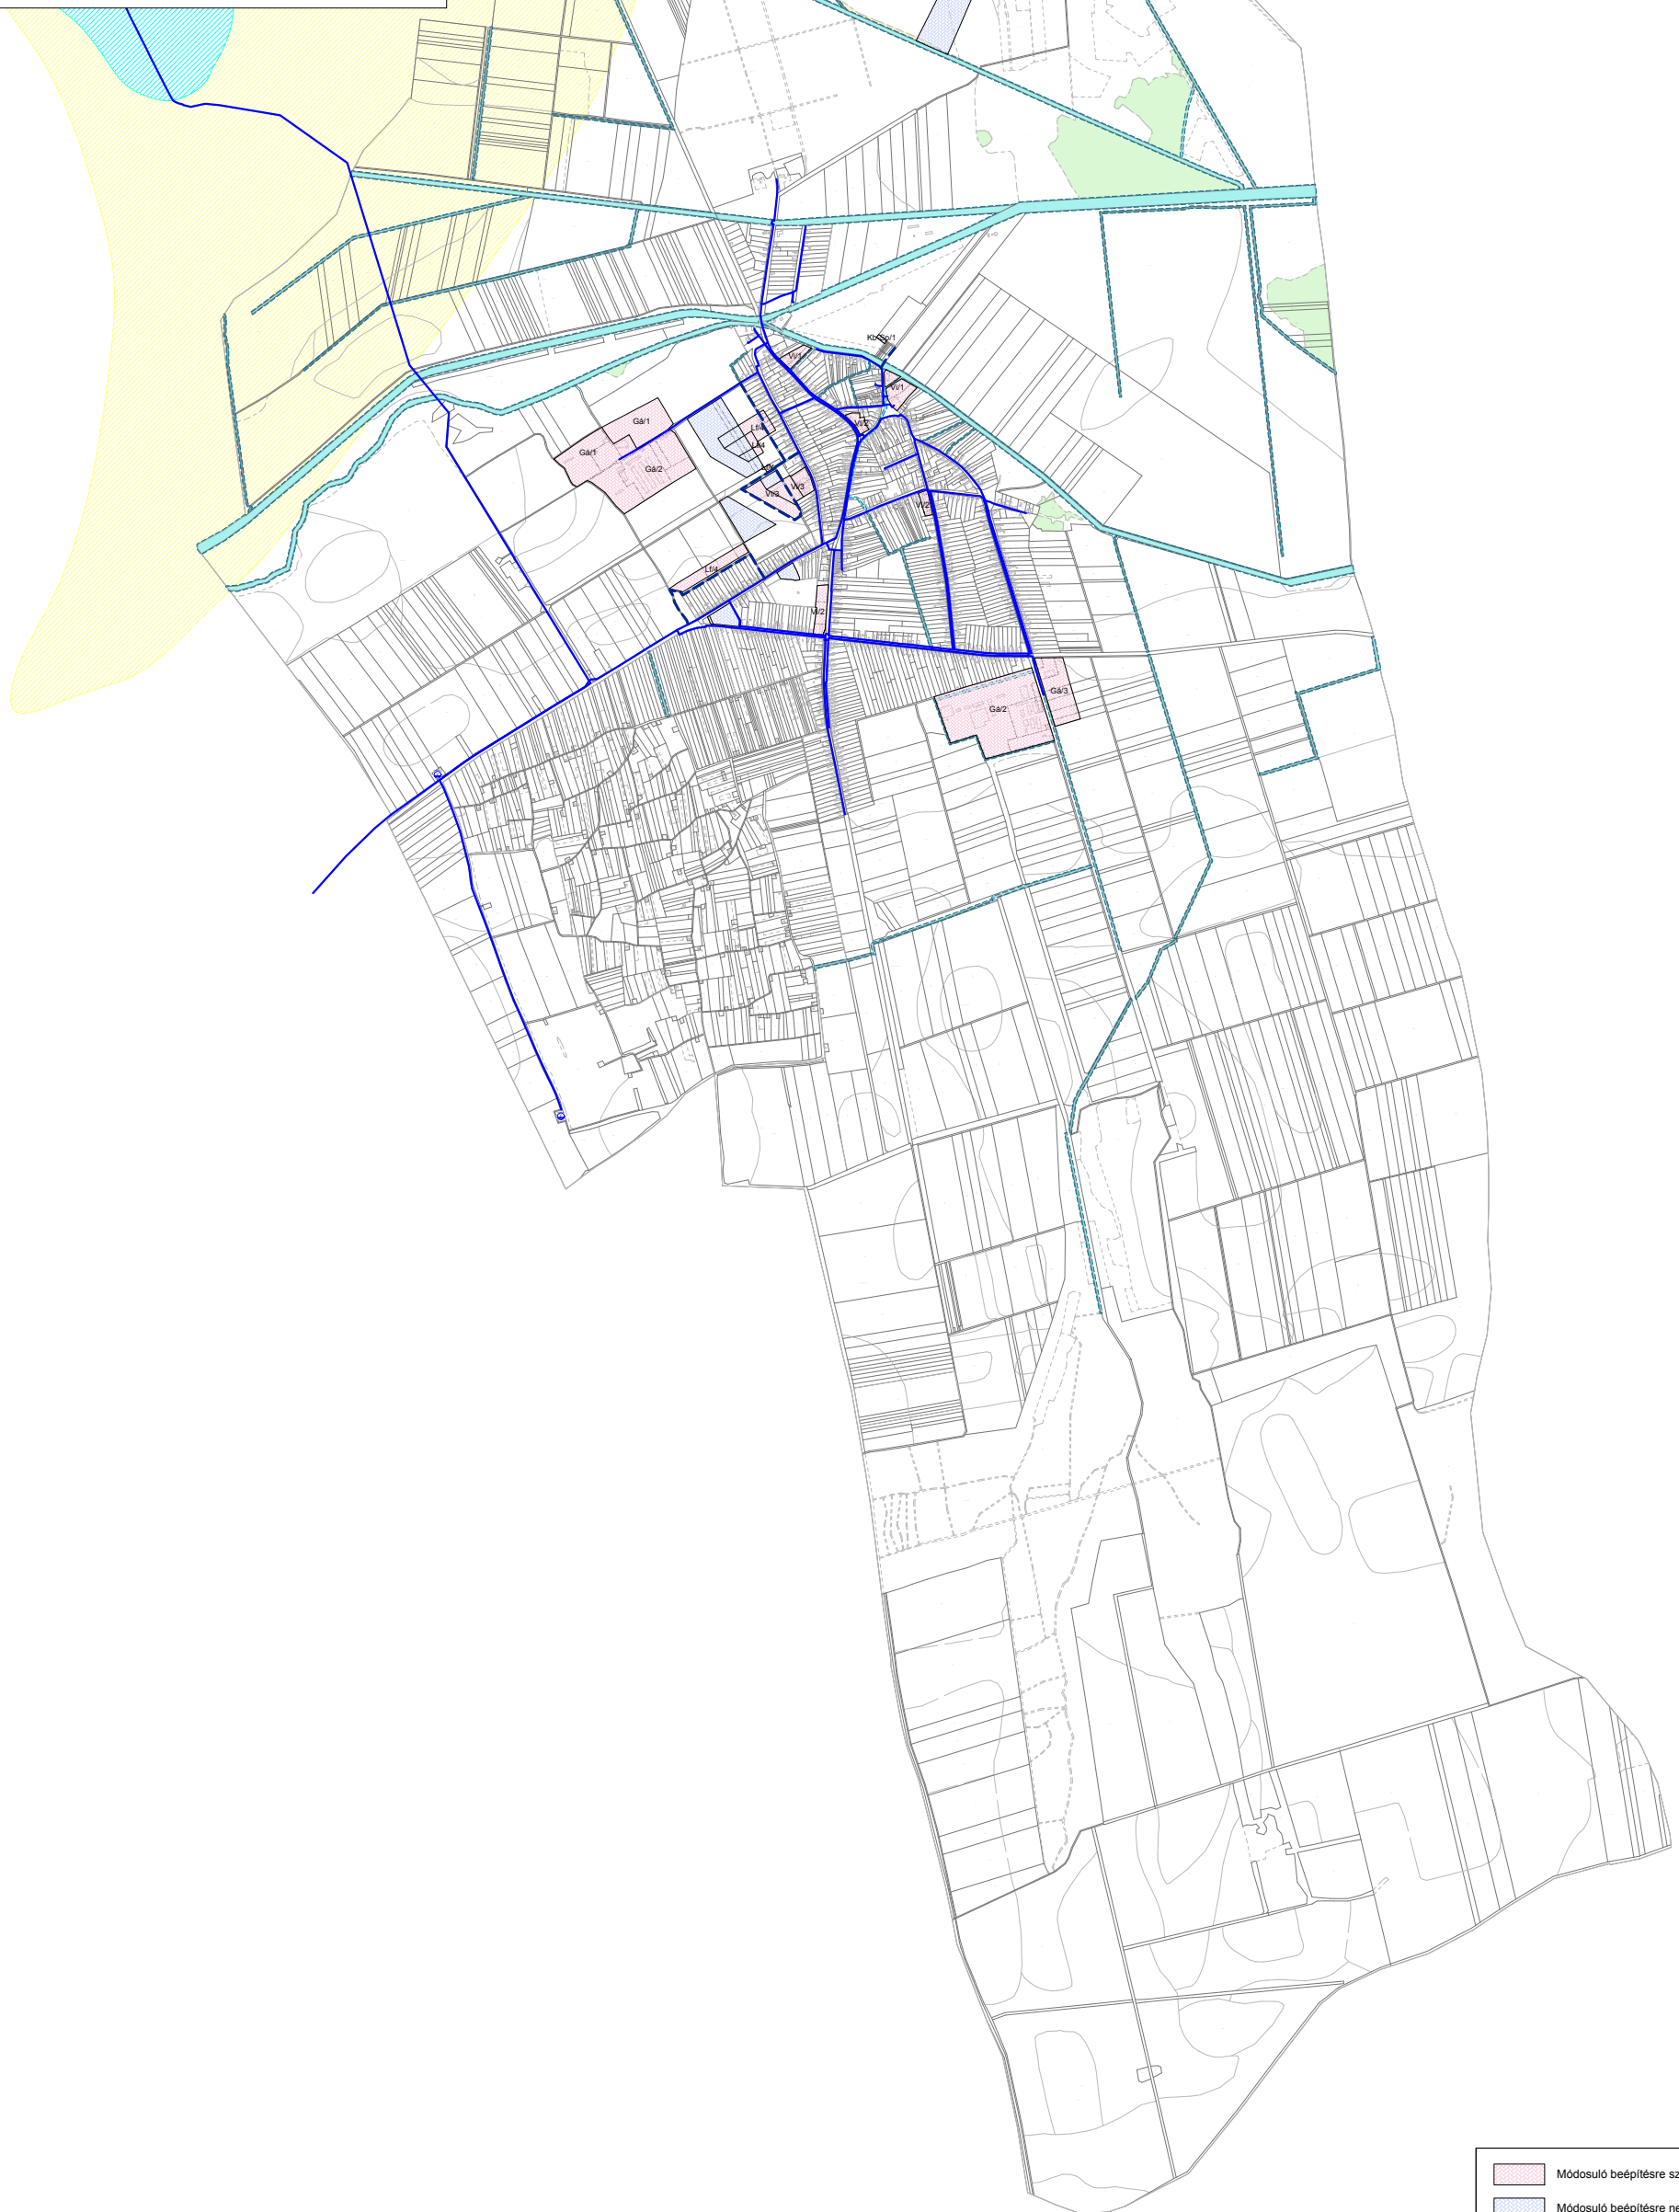

Módosuló beépítésre szánt terület
Módosuló beépítésre nem szánt terület

Munka megnevezése: ÓSI településrendezési eszközök			
Megrendelő: ÓSI KÖZSÉG ÖNKORMÁNYZATA			
8161 Ósi, Kossuth L. u. 40. tel.: (36-88) 496-192, 396-372; (36-30) 588-7196 fax: (36-88) 496-192/21. mell. honlap: www.osikozseg.hu			
Generál tervező: Pápai Építész Stúdió Kft.			
8500 Pápa, Eötvös u. 24. tel/fax: (36 89) 311 131 mobil: (36-30) 276 3433 e-mail: info@papaiepitesz.hu			
Munkarész: KÖZMŰFEJLESZTÉSI JAVASLAT			Tervjel: KM-T1
Tervlap címe: VÍZELLÁTÁS, külterület			
Felelős szakági tervező: HANCZÁR ZSOLTNÉ		Tervező: BÍRÓ ATTILA	Szakági tervező cég: KÉSZ Tervező KFT.
MK-01-2418 TRn-T, TRh-T, RTV-T		14901-2408 TRn-T, TRh-T, TRh-T	1016 BUDAPEST, NAPHEGY U. 26. e-mail: kozmu@kesztervezo.hu
		Méretarány: M= 1:30 000	Dátum: 2018. október

Jelmagyarázat

- Vízvezeték (meglévő)
- Vízvezeték (tervezett)
- Víz tározó medence (meglévő)
- "A" hidrogeológiai védőidom
- "B" hidrogeológiai védőidom
- Víz felszín mederkarbantartási sávjával

Készült az állami alapadatok felhasználásával.