
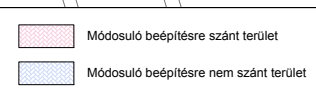


# Ósi

településrendezési eszközök

## ALÁTÁMASZTÓ JAVASLATOK

Közművek, vízvezetés

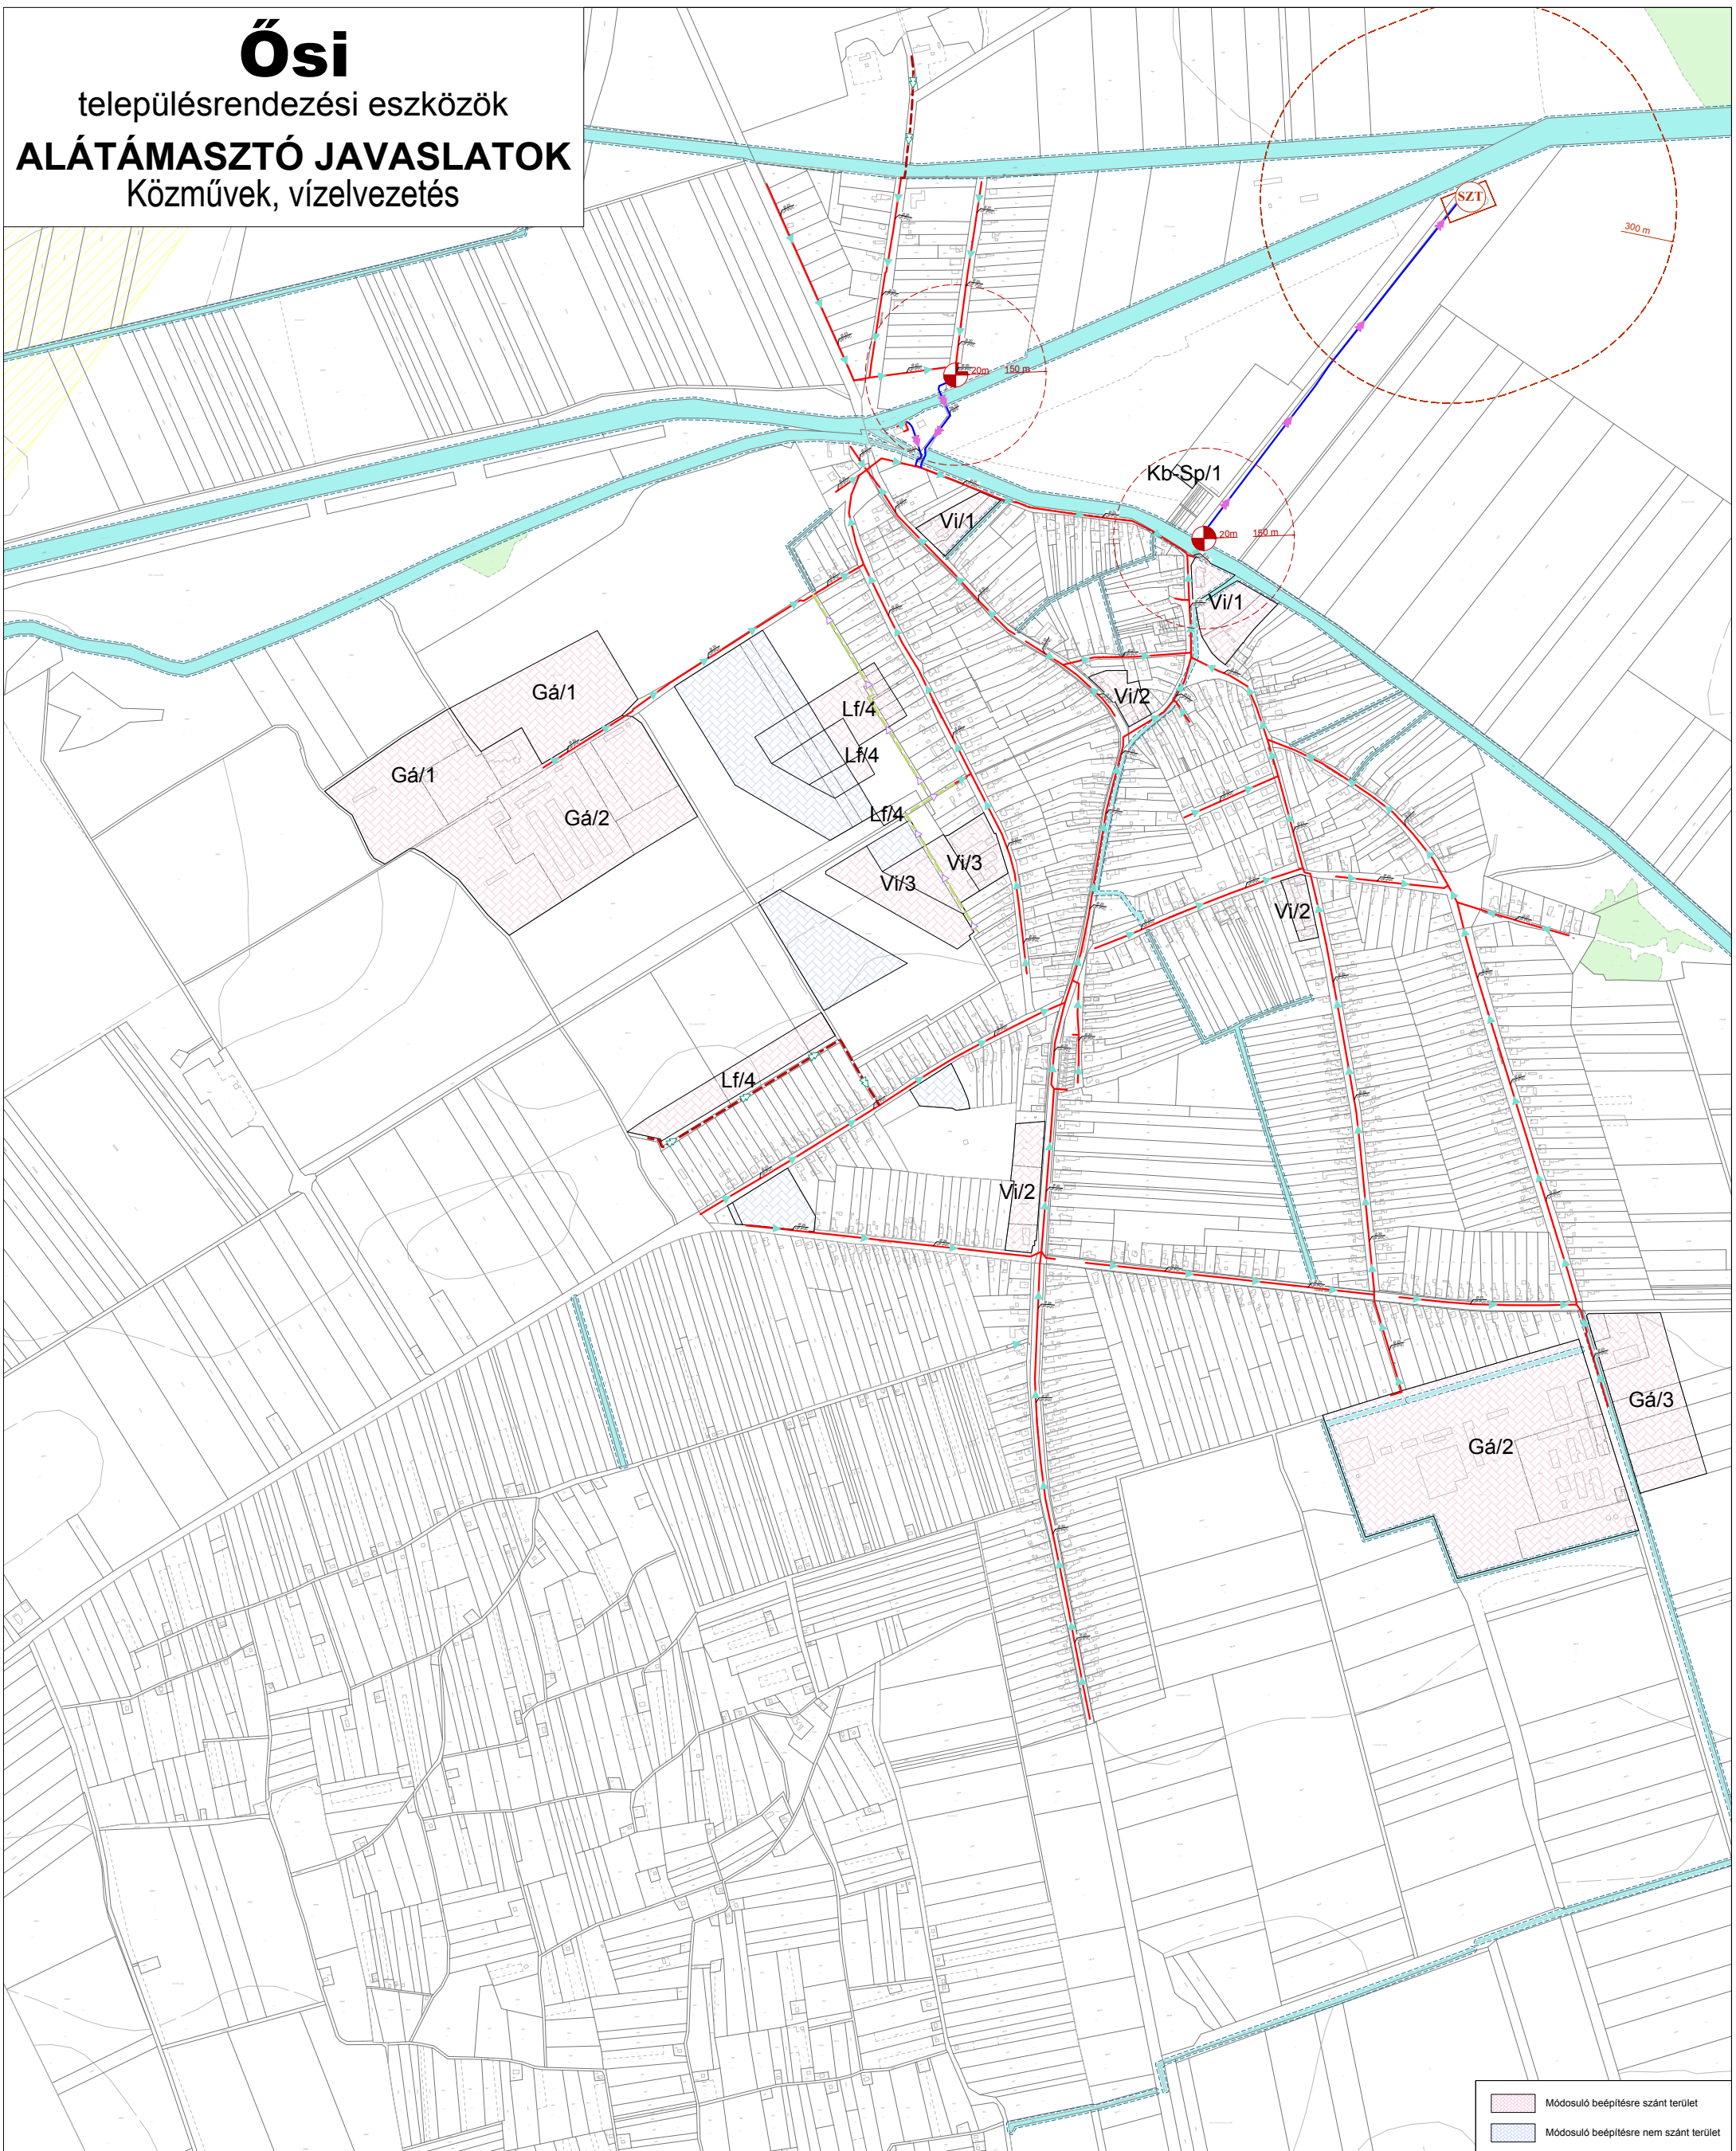

Munka megnevezése: <b>ÓSI településrendezési eszközök</b>			
Megrendelő: <b>ÓSI KÖZSÉG ÖNKORMÁNYZATA</b>			
8161 Ósi, Kossuth L. u. 40. tel.: (36-88) 496-192, 396-372; (36-30) 588-7196 fax: (36-88) 496-192/21. mell. honlap: www.osikozseg.hu			
Generál tervező: <b>Pápai Építész Stúdió Kft.</b>			
8500 Pápa, Eötvös u. 24. tel/fax: (36 89) 311 131 mobil: (36-30) 276 3433 e-mail: info@papaiepitesz.hu			
Munkarész: <b>KÖZMŰFEJLESZTÉSI JAVASLAT</b>			Tervjel: <b>KM-T4</b>
Tervlap címe: <b>VÍZELVEZETÉS, belterület</b>			
Felelős szakági tervező: <b>HANCZÁR ZSOLTNÉ</b>		Méretarány: <b>M= 1:10000</b>	
Tervező: <b>BÍRÓ ATTILA</b>		Dátum: <b>2018. október</b>	
Szakági tervező cég: <b>KÉSZ Tervező KFT.</b>		1016 BUDAPEST, NAPHEGY U. 26. e-mail: kozmu@kesztervezo.hu	
Készült az állami alapadatok felhasználásával.			

### Jelmagyarázat

- Nyomott rendszerű szennyvízvezeték (meglévő)
- Gravitációs rendszerű szennyvícsatorna (meglévő)
- Szennyvízátelő műtárgy (meglévő)
- Szennyvíztisztító telep (meglévő)
- Nyomott rendszerű szennyvízvezeték (tervezett)
- Gravitációs rendszerű szennyvícsatorna (tervezett)
- "B" hidrológiai védőidom
- Vízfelszín mederkarbantartási sávjaival