


# Ósi

településrendezési eszközök

## ALÁTÁMASZTÓ JAVASLATOK

Közművek, gázellátás

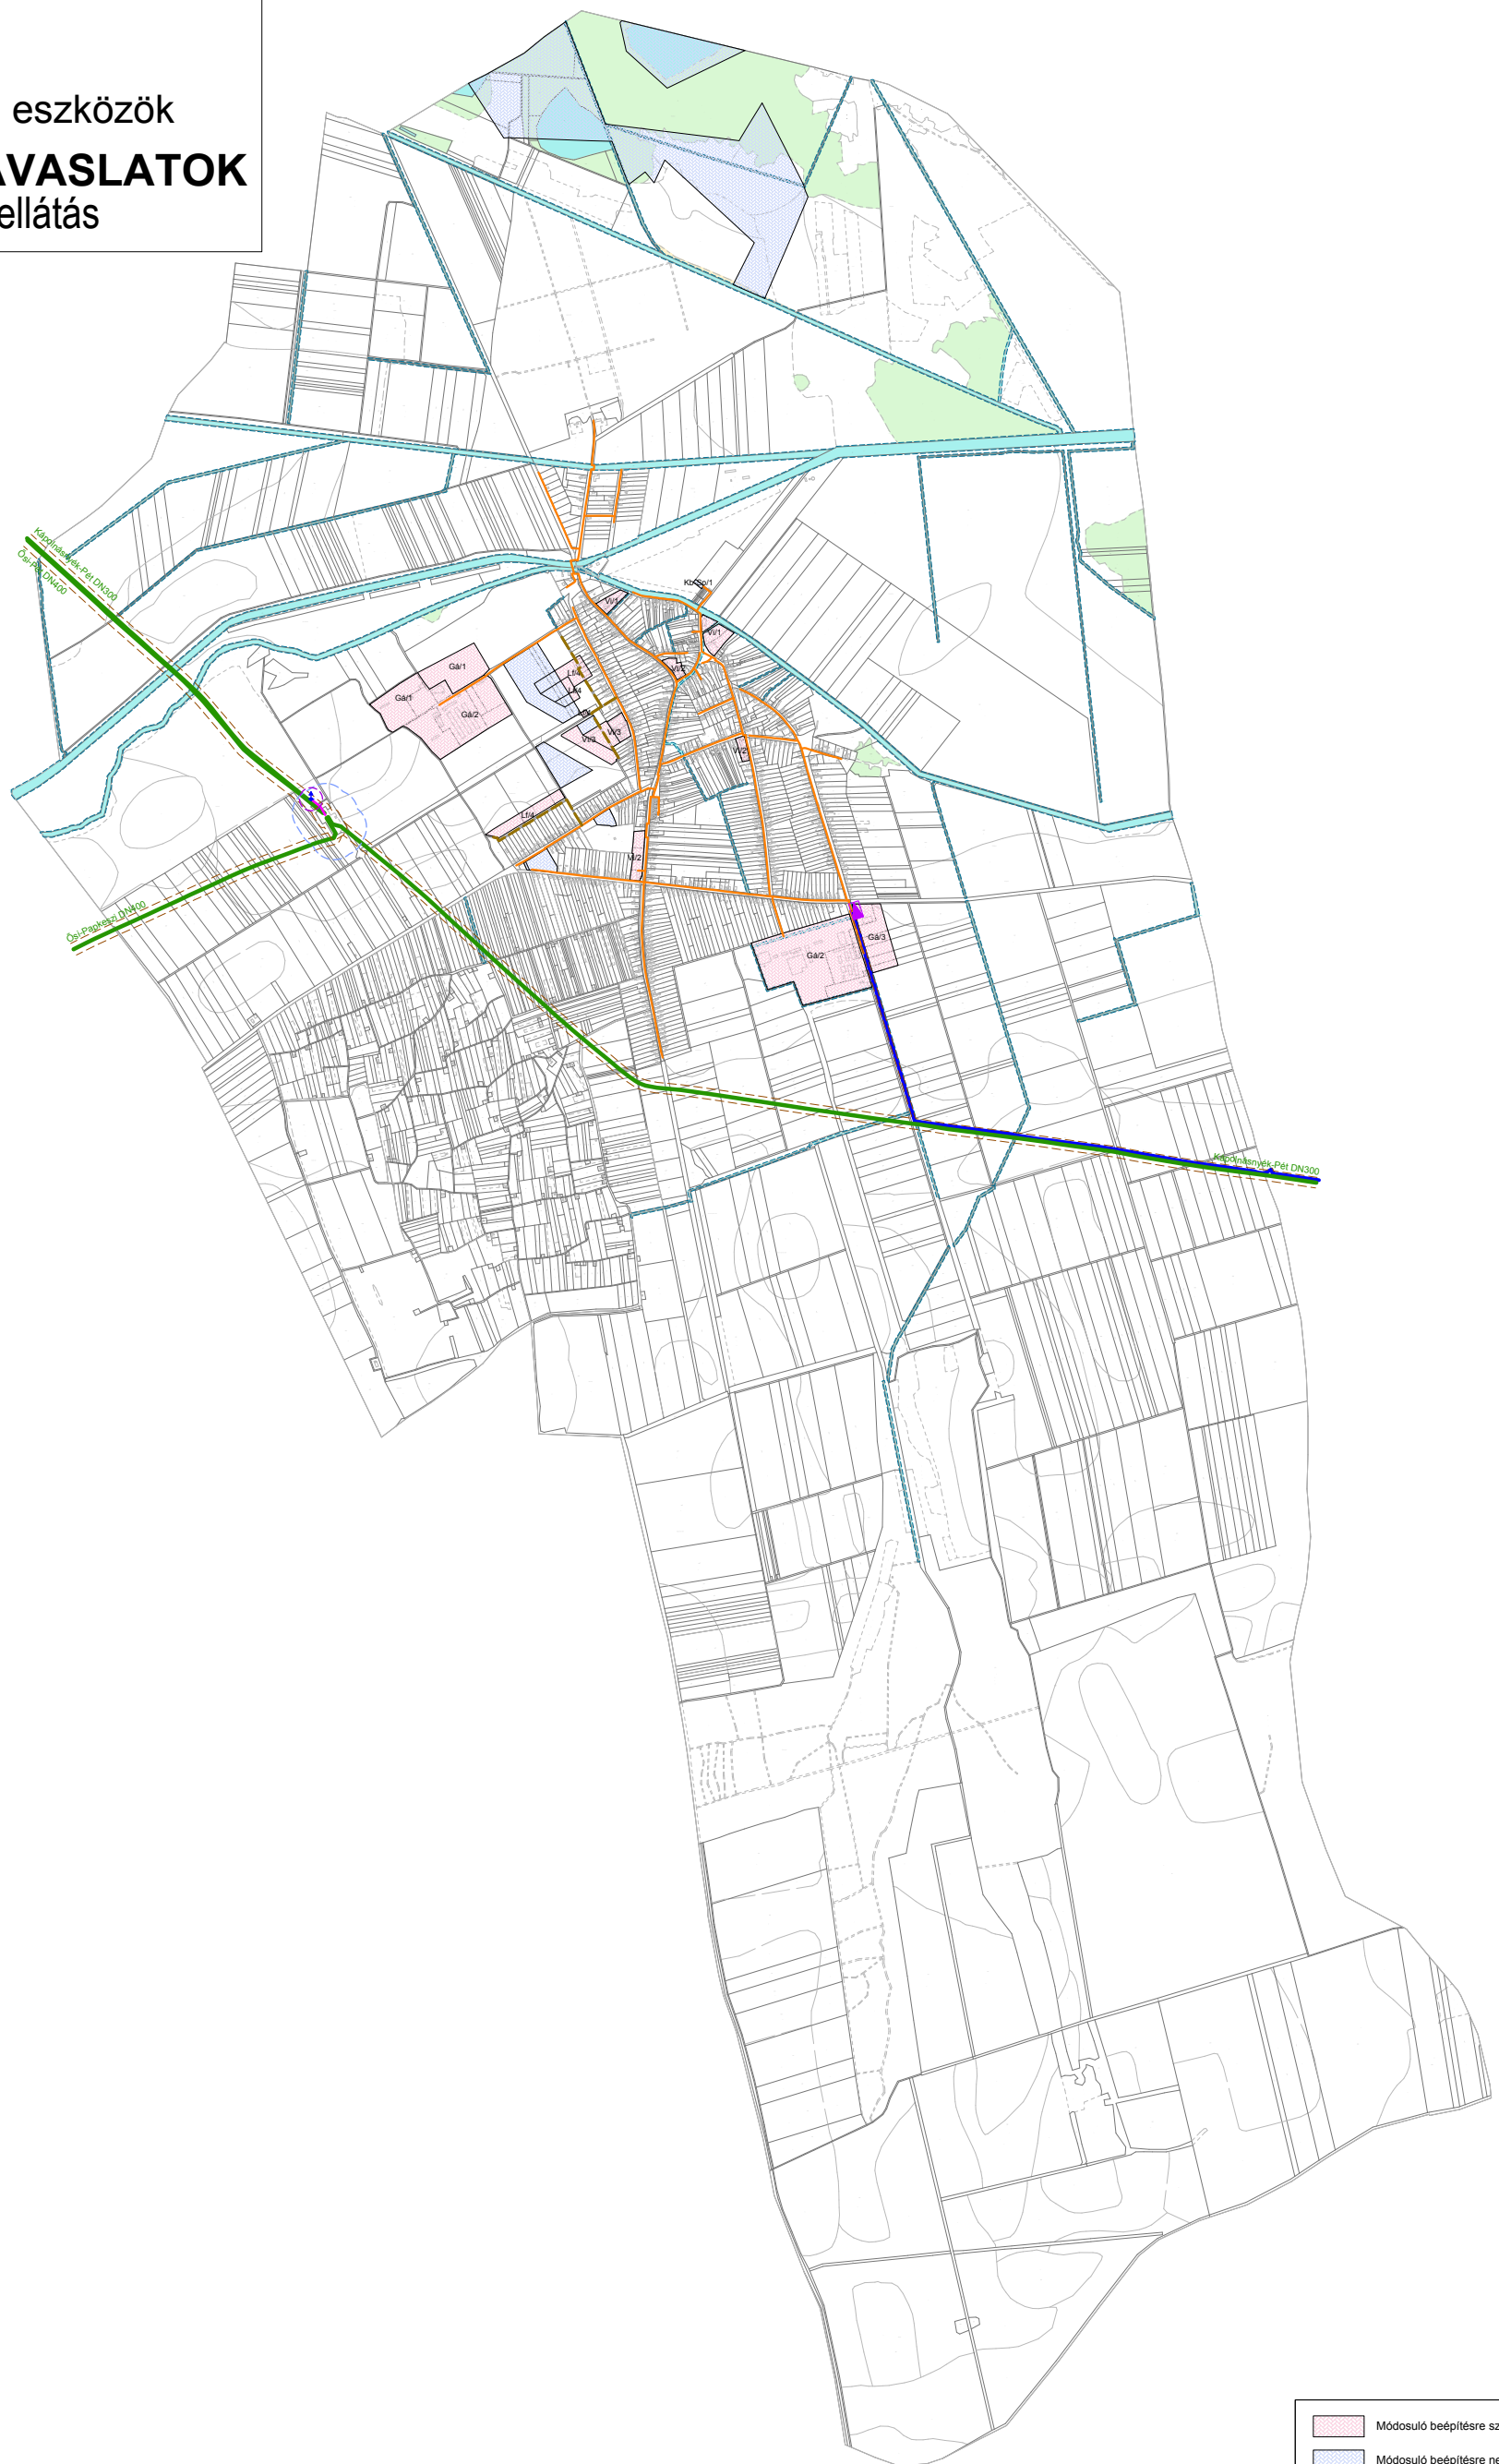

Módosuló beépítésre szánt terület  
Módosuló beépítésre nem szánt terület

Munka megnevezése: <b>ÓSI településrendezési eszközök</b>			
Megrendelő: <b>ÓSI KÖZSÉG ÖNKORMÁNYZATA</b> 8161 Ósi, Kossuth L. u. 40. tel.: (36-88) 496-192, 396-372; (36-30) 588-7196 fax: (36-88) 496-192/21. mell. honlap: www.osikozseg.hu			
Generál tervező: <b>Pápai Építész Stúdió Kft.</b> 8500 Pápa, Eötvös u. 24. tel/fax: (36 89) 311 131 mobil: (36-30) 276 3433 e-mail: info@papaiepitesz.hu			
Munkarész: <b>KÖZMŰFEJLESZTÉSI JAVASLAT</b>		Tervjel: <b>KM-T5</b>	
Tervlap címe: <b>GÁZELLÁTÁS, külterület</b>			
Felelős szakági tervező: <b>HANCZÁR ZSOLTNÉ</b> MK31-2418 TRe-T, TRh-T, RTV-T		Tervező: <b>BÍRÓ ATTILA</b> MK31-2408 TRu-T, TRh-T, TRh-T	
Szakági tervező cég: <b>KÉSZ Tervező KFT.</b> 1016 BUDAPEST, NAPHEGY U. 26. e-mail: kozmu@kesztervezo.hu		Méretarány: <b>M= 1:30 000</b> Dátum: <b>2018. október</b>	
Készült az állami alapadatok felhasználásával.			

### Jelmagyarázat

- Nagynyomású földgázszállítóvezeték biztonsági övezetével (meglévő)
- Nagyközép-nyomású földgázelosztóvezeték biztonsági övezetével (meglévő)
- Középnomású földgázelosztóvezeték (meglévő)
- Nagynyomású földgázipari csomópont biztonsági övezete (meglévő)
- Fáklyavezeték (meglévő)
- Gázfáklya biztonsági övezetével (meglévő)
- Települési gáznyomáscsökkentő (meglévő)
- Középnomású földgázelosztóvezeték (tervezett)
- Vízfelszín mederkarbantartási sávjával