

Iktatószám: 18-3/2014.

Előterjesztés
2. napirendi ponthoz
Ósi Községi Önkormányzat Képviselő-testületének 2015. január 8. napi rendkívüli nyilvános ülésére

Tárgy: Az 1826/2014. (XII. 23.) Korm. határozatban támogatott feladatellátás főbb adatainak meghatározása

Előterjesztő: Kotzó László polgármester

Összeállította: Szabóné Szili Mónika gazdasági vezető, Andrásiné Marton Mónika aljegyző

Tisztelt Képviselő-testület!

Ósi Község Önkormányzata az 1826/2014. (XII. 23.) Korm. határozatban 200.000.0000,- Ft támogatásban részesült, Ósi község feladatainak biztonságos finanszírozása érdekében.

A Korm. határozat értelmében a belügyminiszter a támogatás felhasználásának és elszámolásának feltételeiről támogatási megállapodást köt Önkormányzatunkkal, melyet legkésőbb 2015. január 31-ig készítenek elő.

A megállapodás alapját és elválaszthatatlan mellékletét képező adatlap tartalmának meghatározása szükséges, melyet 2015. január 10. napjáig kell megküldeni a Belügyminisztérium részére.

Az adatlap tartalmának meghatározásában kérem szíves közreműködésüket.

Az előterjesztés ill. határozat-javaslat mellékletét képező adatlap a I-kvadrat Kft-vel felvett kapcsolat alapján, az általuk biztosított előzetes információ alapján történt. Az általuk összeállított előzetes költségbecslés az előterjesztés melléklete.

Kérem a Tisztelt Képviselő-testületet, hogy a javaslatot megtárgyalni és a szükséges döntést meghozni szíveskedjen.

.../2015. (I. 8.) képviselő-testületi határozat- javaslat

Ósi Község Önkormányzatának Képviselő-testülete az 1826/2014. (XII. 23.) Korm. határozatban biztosított 200.000.0000,- Ft támogatás felhasználását a határozat mellékletét képező adatlapban foglaltak szerint kívánja megvalósítani.

A Képviselő-testület felkéri Kotzó László polgármestert, hogy a határozat mellékleteként elfogadottak szerinti tartalmú adatlapot a Belügyminisztérium Önkormányzati Főosztálya részére küldje meg.

Felelős: Kotzó László polgármester

Határidő: Döntést követően azonnal

Ósi, 2015. január 8.



Kotzó László
polgármester

ADATLAP

Az 1826/2014. (XII. 23.) Korm. határozatban támogatott feladatellátás megvalósításához

A TÁMOGATÁSI ÖSSZEG FELHASZNÁLÁSÁRA VONATKOZÓ ADATOK

A támogatásból megvalósítandó feladat megnevezése	általános iskolai tornaterem létesítése
Az ellátandó feladatokhoz kapcsolódó kiadások tételes felsorolása	bruttó beruházási költség: 200 mFt
Kiadásokhoz kapcsolódó dokumentumok körének felsorolása	Szerződés, számla, banki kivonat, munkaszerződés, bérjegyzék, számfejtési bizonylat

A megvalósítandó feladat részletes leírása:

Az MSZ 24203-2 szabványban meghatározott nagyságú, az előírt kiszolgáló helyiségekkel kialakítandó általános iskolai tornatermi egység (legfeljebb 16 osztállyal működő általános iskola figyelembe vételével)

alaprajzi méret 18/30 m

alapterület: 540 m²

szabad belmagasság: 8/10 m

oszthatóság: egyterű

szertár: 60 m²

öltöző 4 egység

küzdőtéri wc: 1/2 egység

tanári öltöző-iroda: 1 egység

orvosi szoba: egy egység

előtér-közlekedő: egy egység

gépészeti helység egy egység

Költségbecslés Ősi általános iskolai tornaterem pályázatához

nettó alapterület kimutatása	új				megjegyzés	meglévő	
	A	A*	B			C	
nettó alapterület kimutatása	15/30	18/30	30/30	m		24/44	m
küzdőtér	450	540	900	m ²		1058	m ²
	egyterű		ketté osztható				
szertár	60	60	100	m ²		110	m ²
öltöző	60	100	120		30 m2/egység	104	
küzdőtéri wc	2	4	4	m ²	2 m2/egység	11	m ²
tanári öltöző	10		20	m ²	10m2/egység	21	m ²
orvosi szoba	18		18	m ²	18m2/egység	-	m ²
gépészeti helyiség	20		20	m ²		-	m ²
előtér+közlekedő	20	35	50	m ²		195	m ²
összes nettó terület	640	739	1232	m²		1500	m²

építési munkák


					ÉKS 2014 szerint			
szerkezetépítés és szakipar	83 200	96 070	160 160	eFt	130.000Ft/m2	165 000	eFt	110.000Ft/m2
gépészet	8 320	9 607	16 016	eFt	13.000Ft/m2	19 500	eFt	13.000Ft/m2
víz-csatorna	10 000	10 000	18 000	eFt	2 mFt/egység	12 000	eFt	2 mFt/egység
szellőzés	2 560	2 956	4 928	eFt	4.000Ft/m2	6 000	eFt	4.000Ft/m2
épületvillamosság	13 440	15 519	25 872	eFt	21.000Ft/m2	31 500	eFt	21.000Ft/m2
épület összesen	117 520	134 152	224 976	eFt		234 000	eFt	

külső munkák

vízellátás	660		660	eFt		660	eFt
szennyvíz	450		450	eFt		450	eFt
elektromos csatlakozás	10		100	eFt		100	eFt
környezetrendezés	500		500	eFt		500	eFt
külső munkák	1 620	1 620	1 710	eFt		1 710	eFt

beruházási költség

beruházási költség	119 140	135 772	226 686	eFt		235 710	eFt
projektmanagement 4%	4 766	5 431	9 067	eFt			eFt
összköltség	123 906	141 203	235 753	eFt		235 710	eFt
ÁFA	33 455	38 125	63 653	eFt		63 642	eFt
összesen	157 360	179 328	299 407	eFt		299 352	

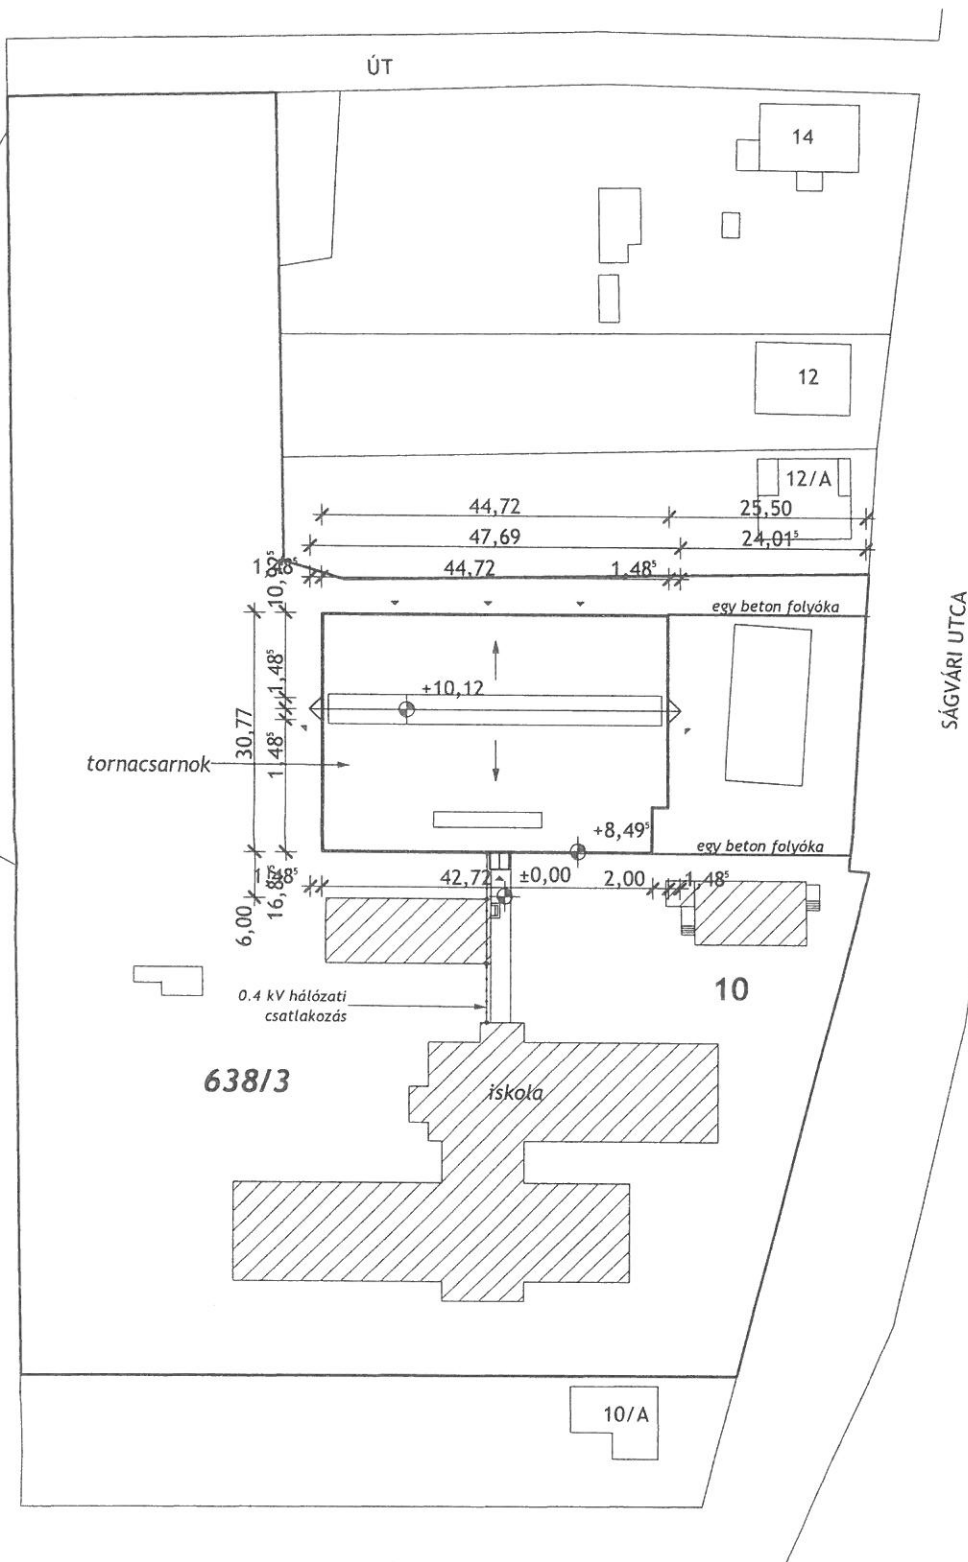

Ősi, Általános Iskola (8161 Ősi, Ságvári Endre u. 10., hrsz.: 638/3)
tornacsarnok I. ütem - tornaudvar módosított engedélyezési terve

HELYSZÍNRAJZ

E-0

Megrendelő:	Ősi Község Önkormányzata 8161 Ősi, Kossuth L. u. 40.	lépték:	M = 1 : 1000
Felelős tervező:	Zalavári István É2 19-0014	dátum:	2011. január
Tervező munkatárs:	Holéczy László, Cseke Péter	alíráás:	