


ÓSI
településrendezési eszközök

SZABÁLYOZÁSI TERV I.
belterület
M = 1 : 2 000

C

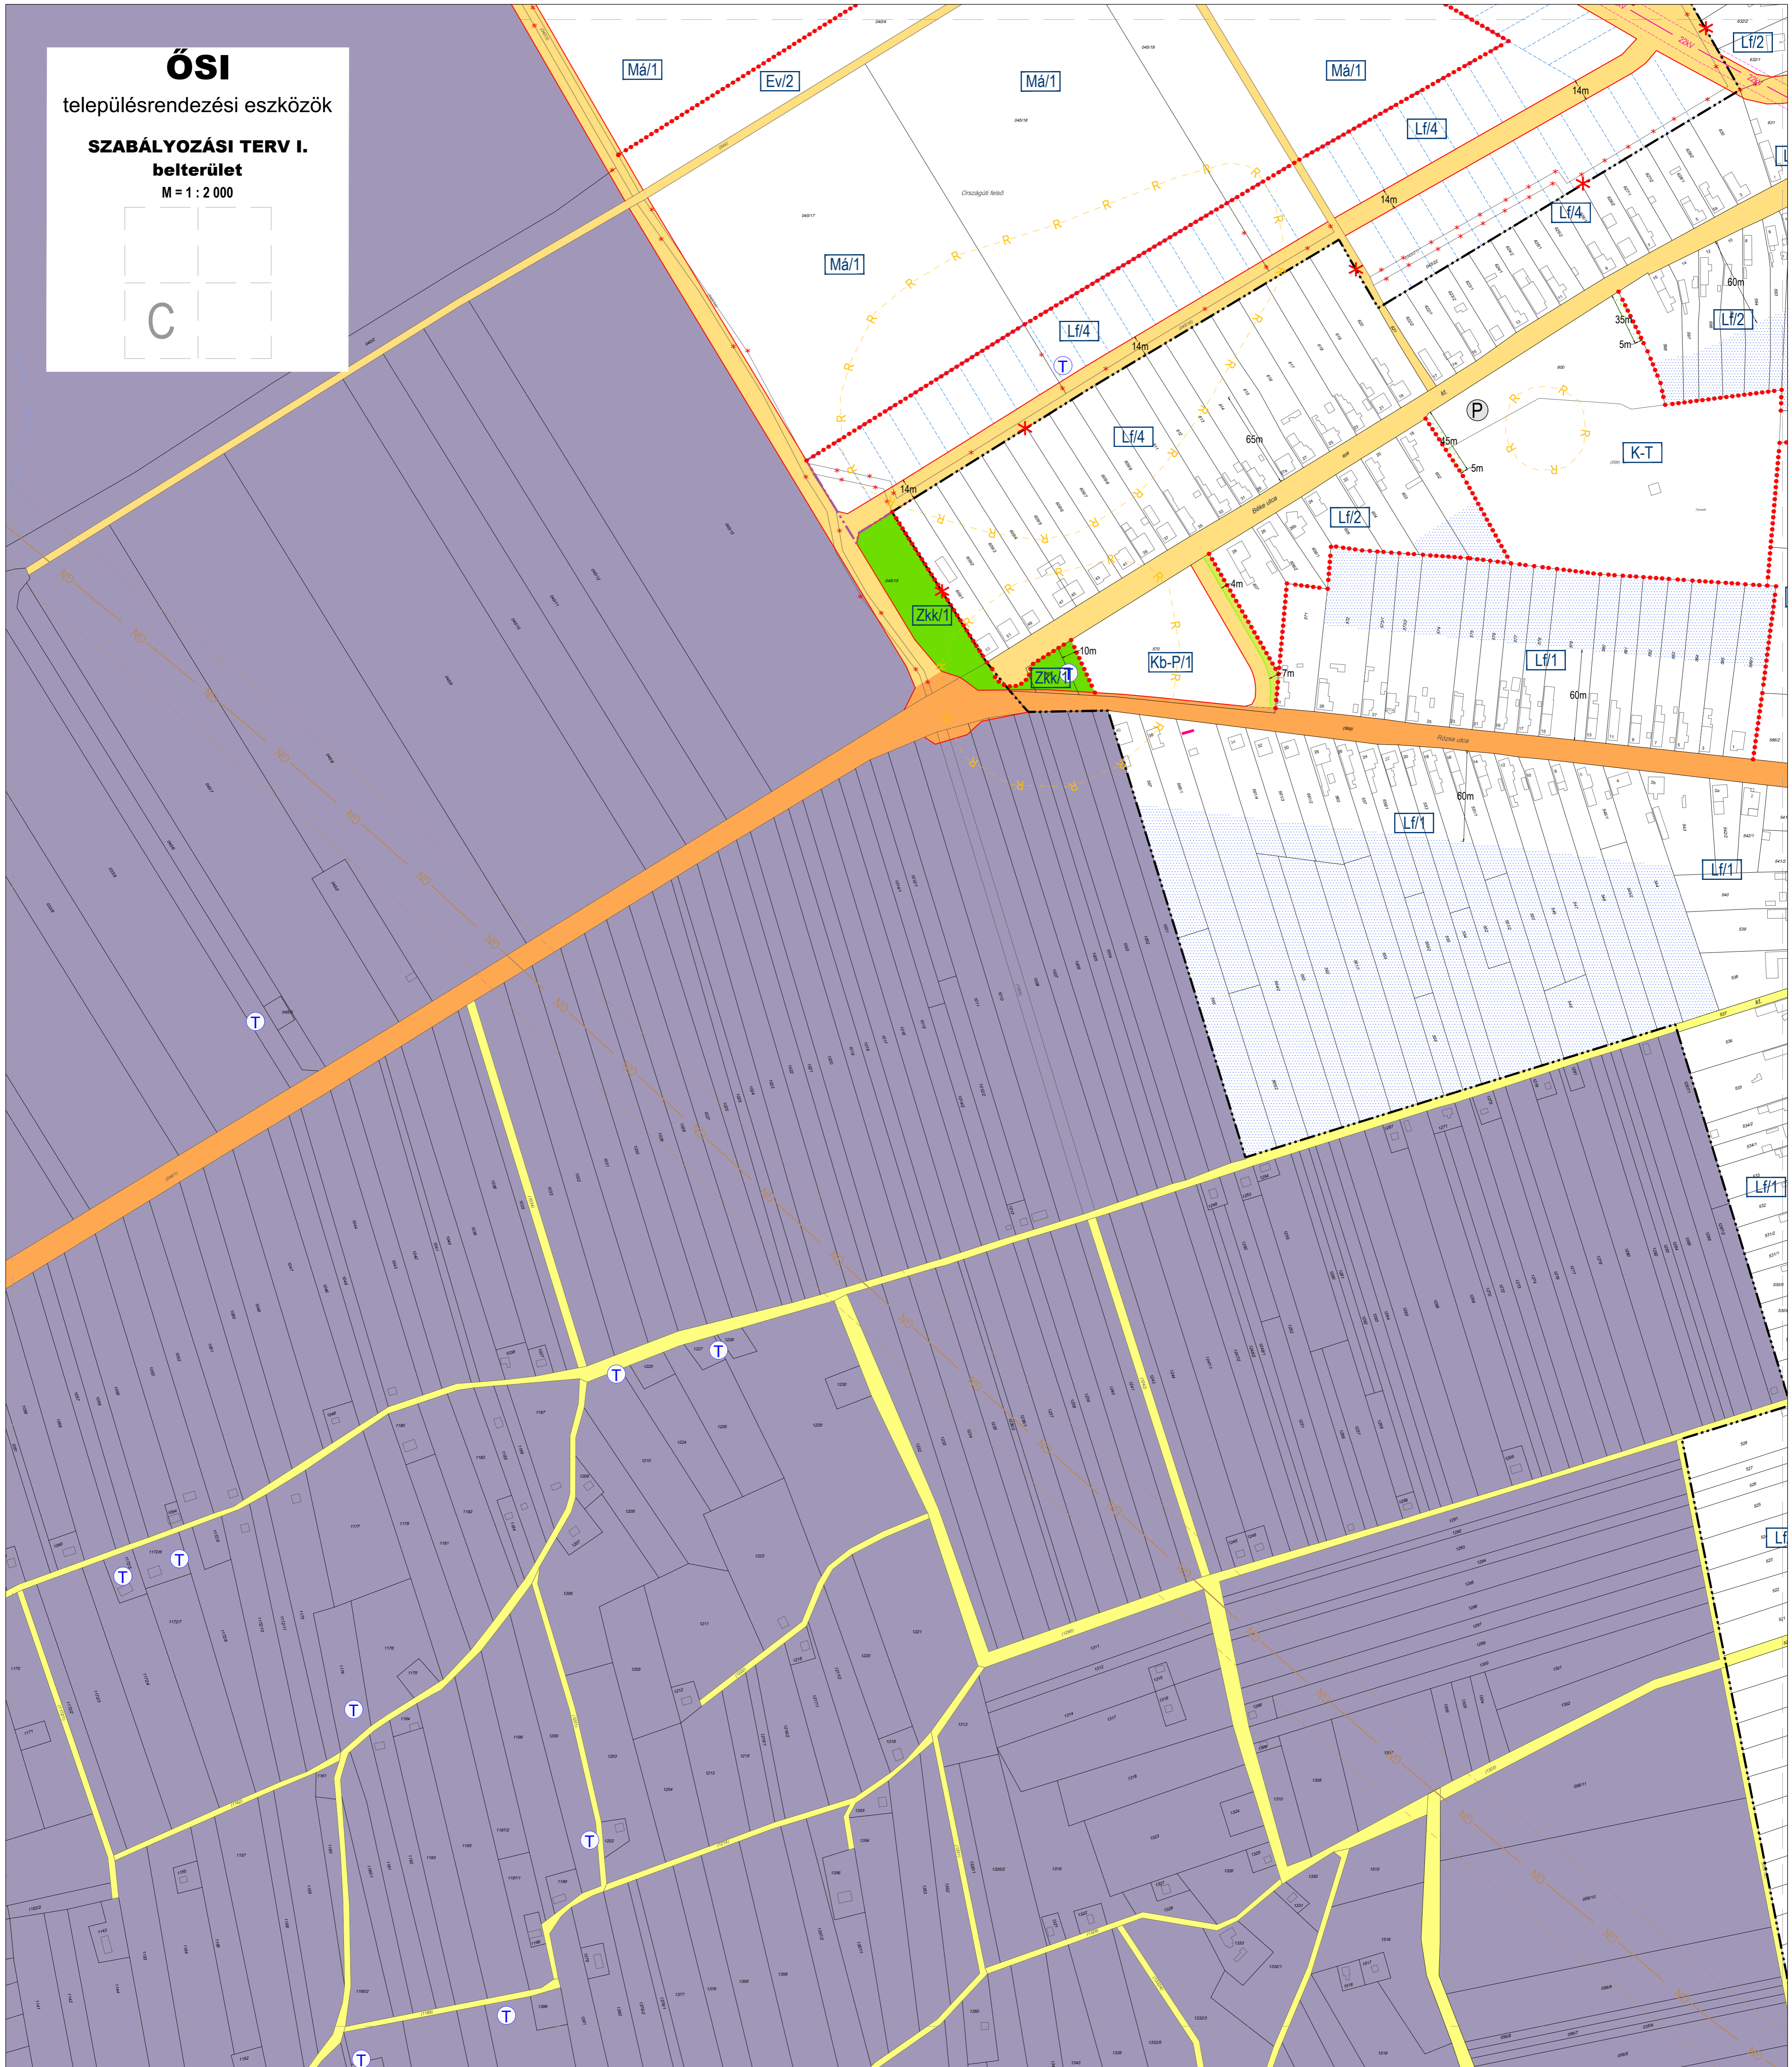

JELMAGYARÁZAT

- más melléklettel szabályozott terület (SZT-2)
- szelvényezés
- ALAPTÉRKÉPI ELEMEK**
- belterület határ
- megszüntő belterület határ
- javasolt belterület határ
- telekhatár
- A SZABÁLYOZÁS ALAPELEMEI**
- szabályozási vonal
- 12 m - mértezés
- építési övezet, övezet határa
- két szintű területhasználat
- BÉÉPÍTÉSRE NEM SZÁNT TERÜLETEK ÖVEZETEI**
- LF... falusias lakóterület
- Vt... településközpont vegyes terület
- Vi... intézményterület
- GÁ... általános gazdasági terület
- K-Km... különleges közmű terület
- BÉÉPÍTÉSRE NEM SZÁNT TERÜLETEK ÖVEZETEI**
- Zkk... közpark
- Zkp... egyéb zöldterület
- Zal... általános mezőgazdasági terület
- V/1... vízgazdálkodási terület (V/1)
- A SZABÁLYOZÁS MÁSODLAGOS ELEMEI**
- javasolt telekhatár
- megszüntető jel
- a telek be nem építhető része
- építési telken belüli védőterület
- építési vonal
- EGYÉB SZABÁLYOZÁSI ELEMEK**
- közlekedési célú közterület - országos mellékút
- közlekedési célú közterület - lakóút
- közlekedési célú közterület - mezőgazdasági feltárót

VÉDELEM, KORLÁTOZÁS, KÖTELEZETTSÉG

- KÖZMŰVEK KORLÁTOZÁSAI
- szennyvíztisztító 20 m-es és 150 m-es védőtávolsága
- 400 kV-os villamosenergia légvezeték és 38-38 m-es biztonsági övezete
- 132 kV-os villamosenergia légvezeték és 20-20 m-es biztonsági övezete
- 22 kV-os villamosenergia légvezeték és biztonsági övezete
- 22 kV-os villamosenergia földkábel
- transzformátor
- nagynyomású földgázvezeték és biztonsági övezete
- nagyközép-nyomású földgázvezeték és biztonsági övezete
- gáznyomáscsökkentő
- EGYÉB KORLÁTOZÓ TÉNYEZŐK
- alábányasztott terület

ÖRÖKSÉGVÉDELEM

- műemlék épület
- műemlék telke
- műemléki környezet határa
- régészeti lelőhely határa
- TÁJ- ÉS TERMÉSZETVÉDELEM**
- országos ökológiai hálózat - magterület
- országos ökológiai hálózat - ökológiai folyosó
- országos ökológiai hálózat - pufferterület
- egyedi tájérték

ÓSI TELEPÜLÉSRENDEZÉSI ESZKÖZÖK
VÉLEMÉNYEZÉSI TERVDOKUMENTÁCIÓ

Megnevezés: **Ósi Község Önkormányzata**
8161 Ósi, Kossuth Lajos utca 40.
tel: +36-88/496-192; +36-88/396-372; +36-30/588-7196
honlap: www.osikozseg.hu; e-mail: ph.osi@nvtel.hu

Generál tervező: **Pápai Építész Stúdió Kft.**
8500 Pápa, Eötvös u. 24.
tel/fax: +36-89/311 131; +36-30/276 3423
honlap: www.papaiepitesz.hu; e-mail: info@papaiepitesz.hu

Munkácsiz megnevezés: **SZABÁLYOZÁSI TERV I.**
belterület
M = 1 : 2 000
Éves: 2018. október
Tervezés: **SZT-1/C**

GENERAL TERVEZŐ, TELEPÜLÉSRENDEZÉS	Pápai Építész Stúdió Kft. 8500 PÁPA, EÖTVÖS U. 24. e-mail: info@papaiepitesz.hu	Munkácsiz neve: Munkácsiz neve	Tervező: Munkácsiz neve
TELEPÜLÉSRENDEZÉS, TÁJRENDEZÉS, KÖRNYEZETVÉDELEM	TÁJOLÓ TERV KFT. 1046 BUDAPEST, BOTTENAUER U. 12. e-mail: info@tajolo.hu	Munkácsiz neve: Munkácsiz neve	Tervező: Munkácsiz neve
TELEPÜLÉSRENDEZÉS	KÉSZ KFT. 1016 BUDAPEST, BUDAUTCA 12. e-mail: info@kesh.hu	Munkácsiz neve: Munkácsiz neve	Tervező: Munkácsiz neve
KÖZLEKEDÉSTERVEZÉS	MOBIL CITY BT. 1046 BUDAPEST, BUDAUTCA 12. e-mail: info@mobilecity.hu	Munkácsiz neve: Munkácsiz neve	Tervező: Munkácsiz neve
KÖZMŰELLÁTÁS, HÍRKÖZLÉS	KÉSZ KFT. 1046 BUDAPEST, BUDAUTCA 12. e-mail: info@kesh.hu	Munkácsiz neve: Munkácsiz neve	Tervező: Munkácsiz neve

Készült az állami alapadatok felhasználásával.