



3. napirendi pont anyaga


Tornaterem jóváhagyti tervek

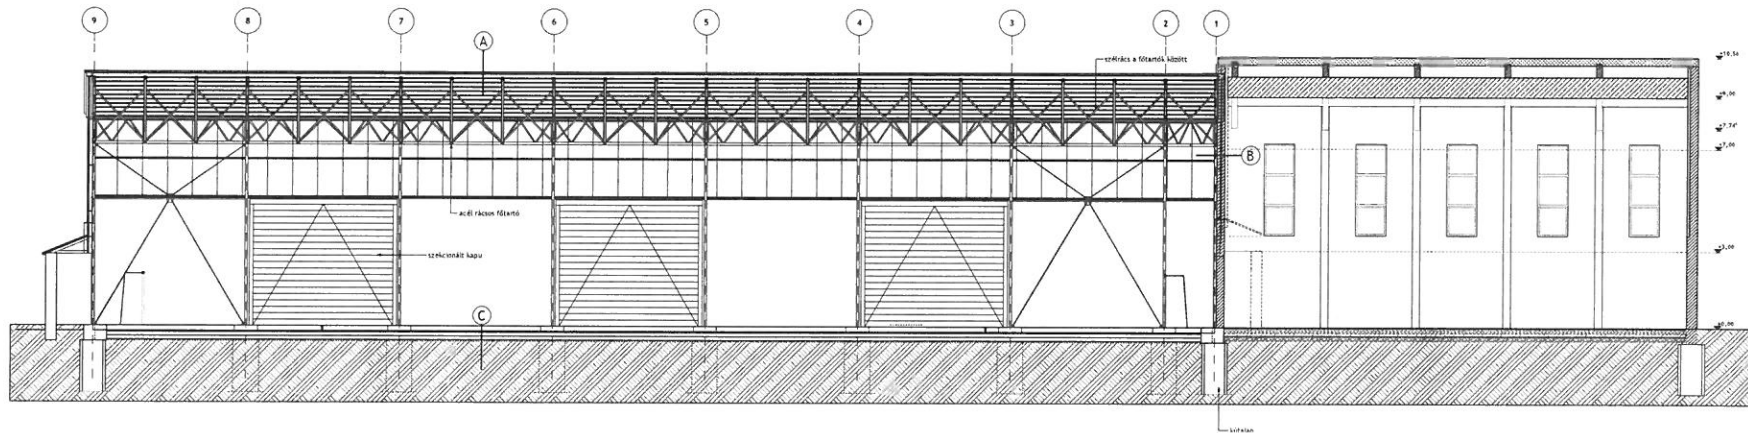


A-A metszet

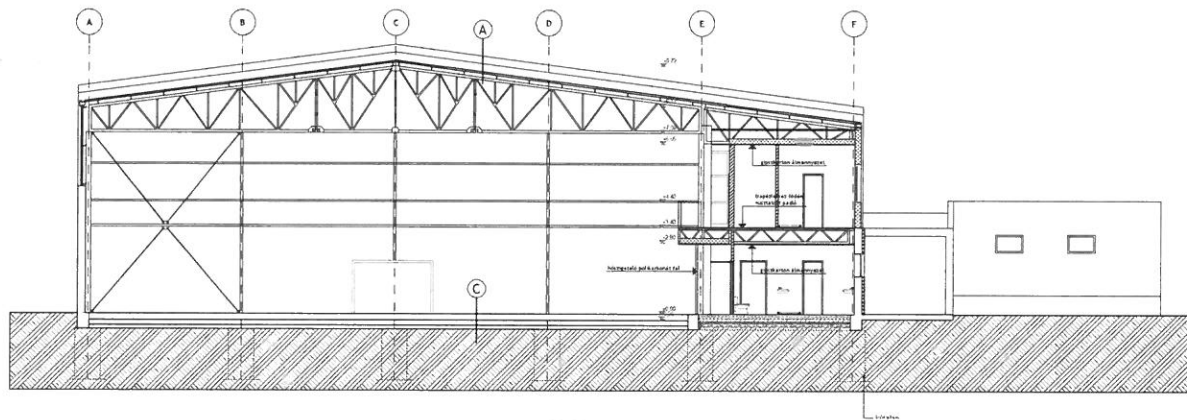

B-B metszet

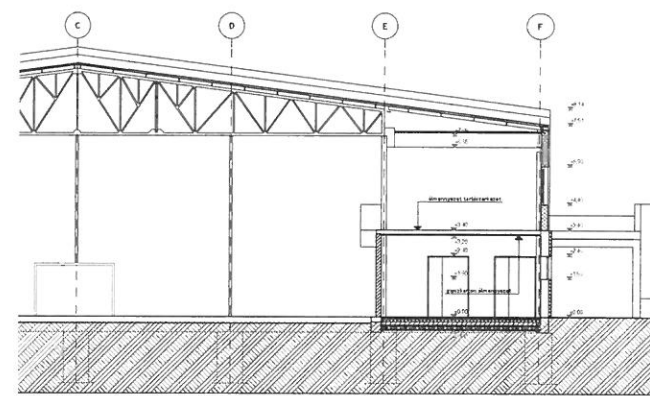


D-D metszet

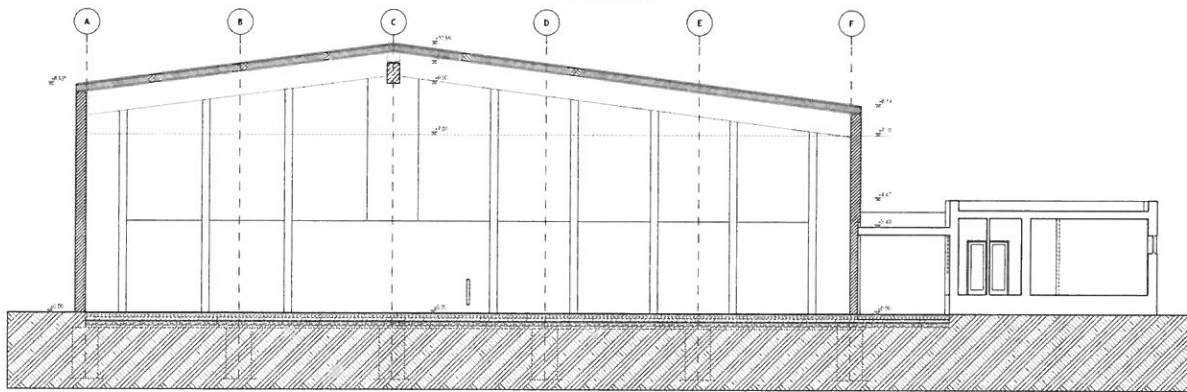


C-C metszet





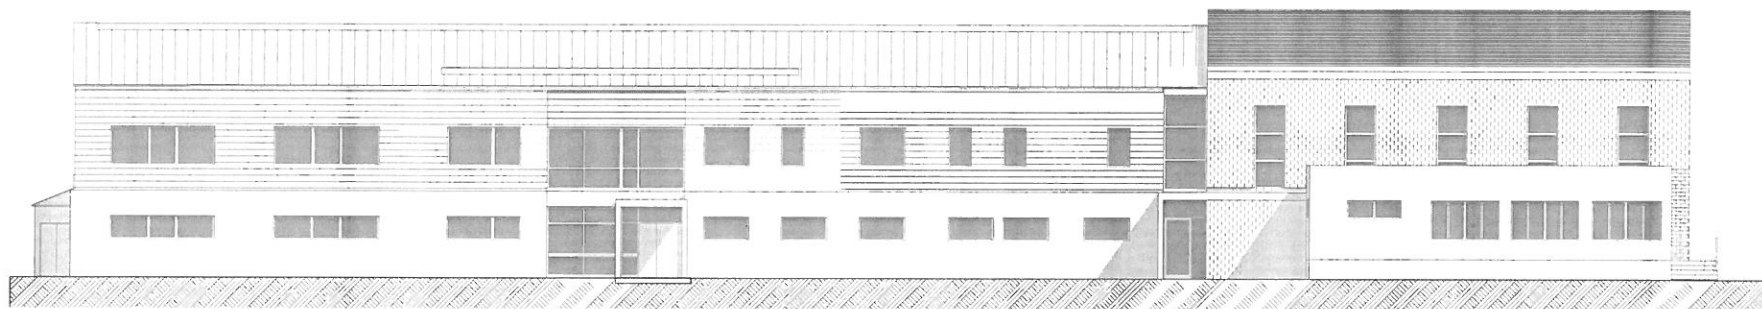


Déli

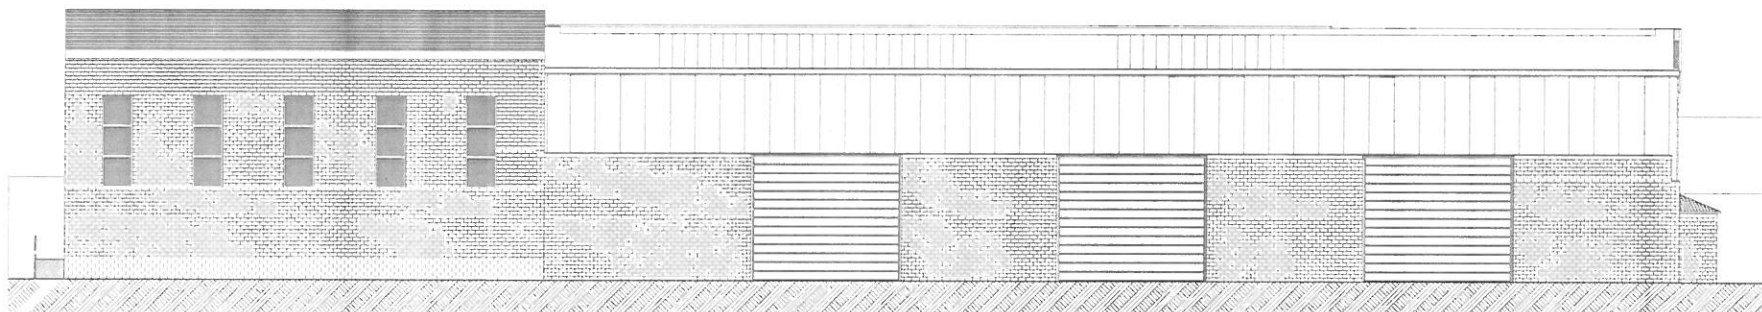

Északi

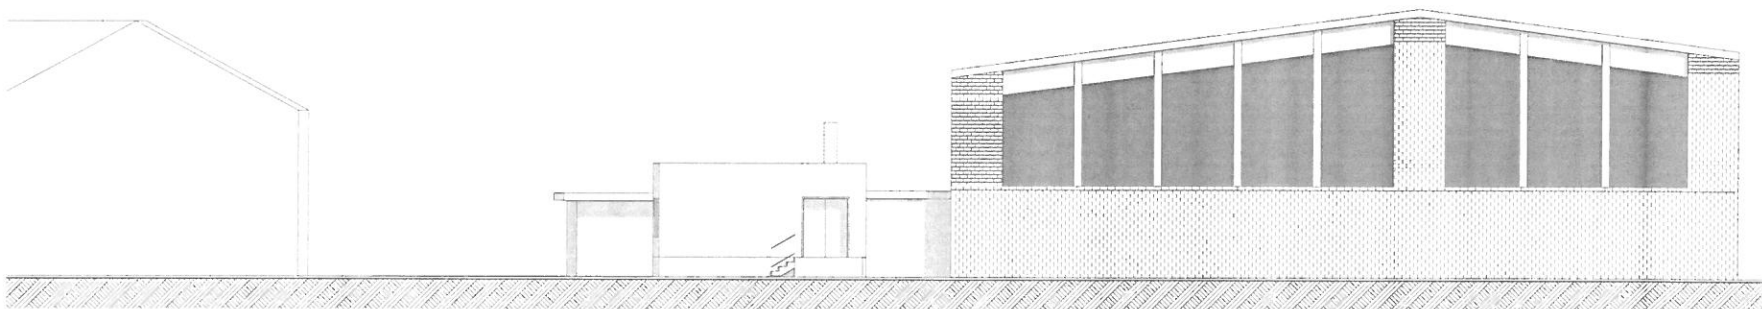


Keleti

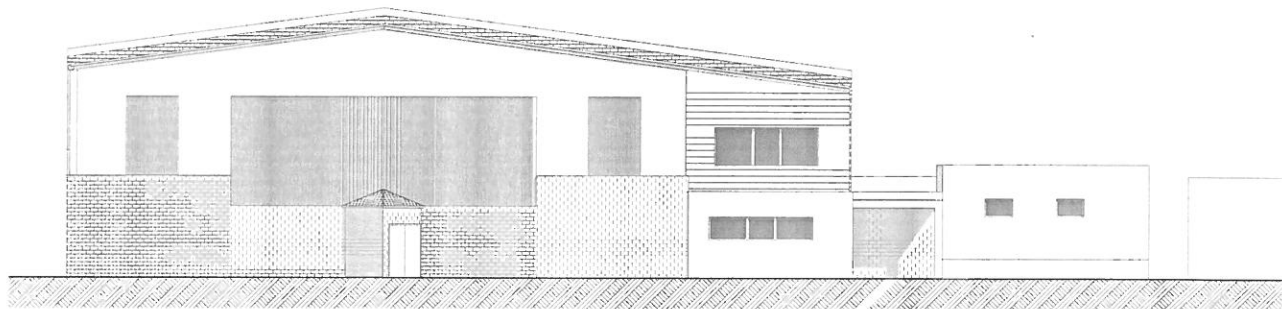







Nyugati



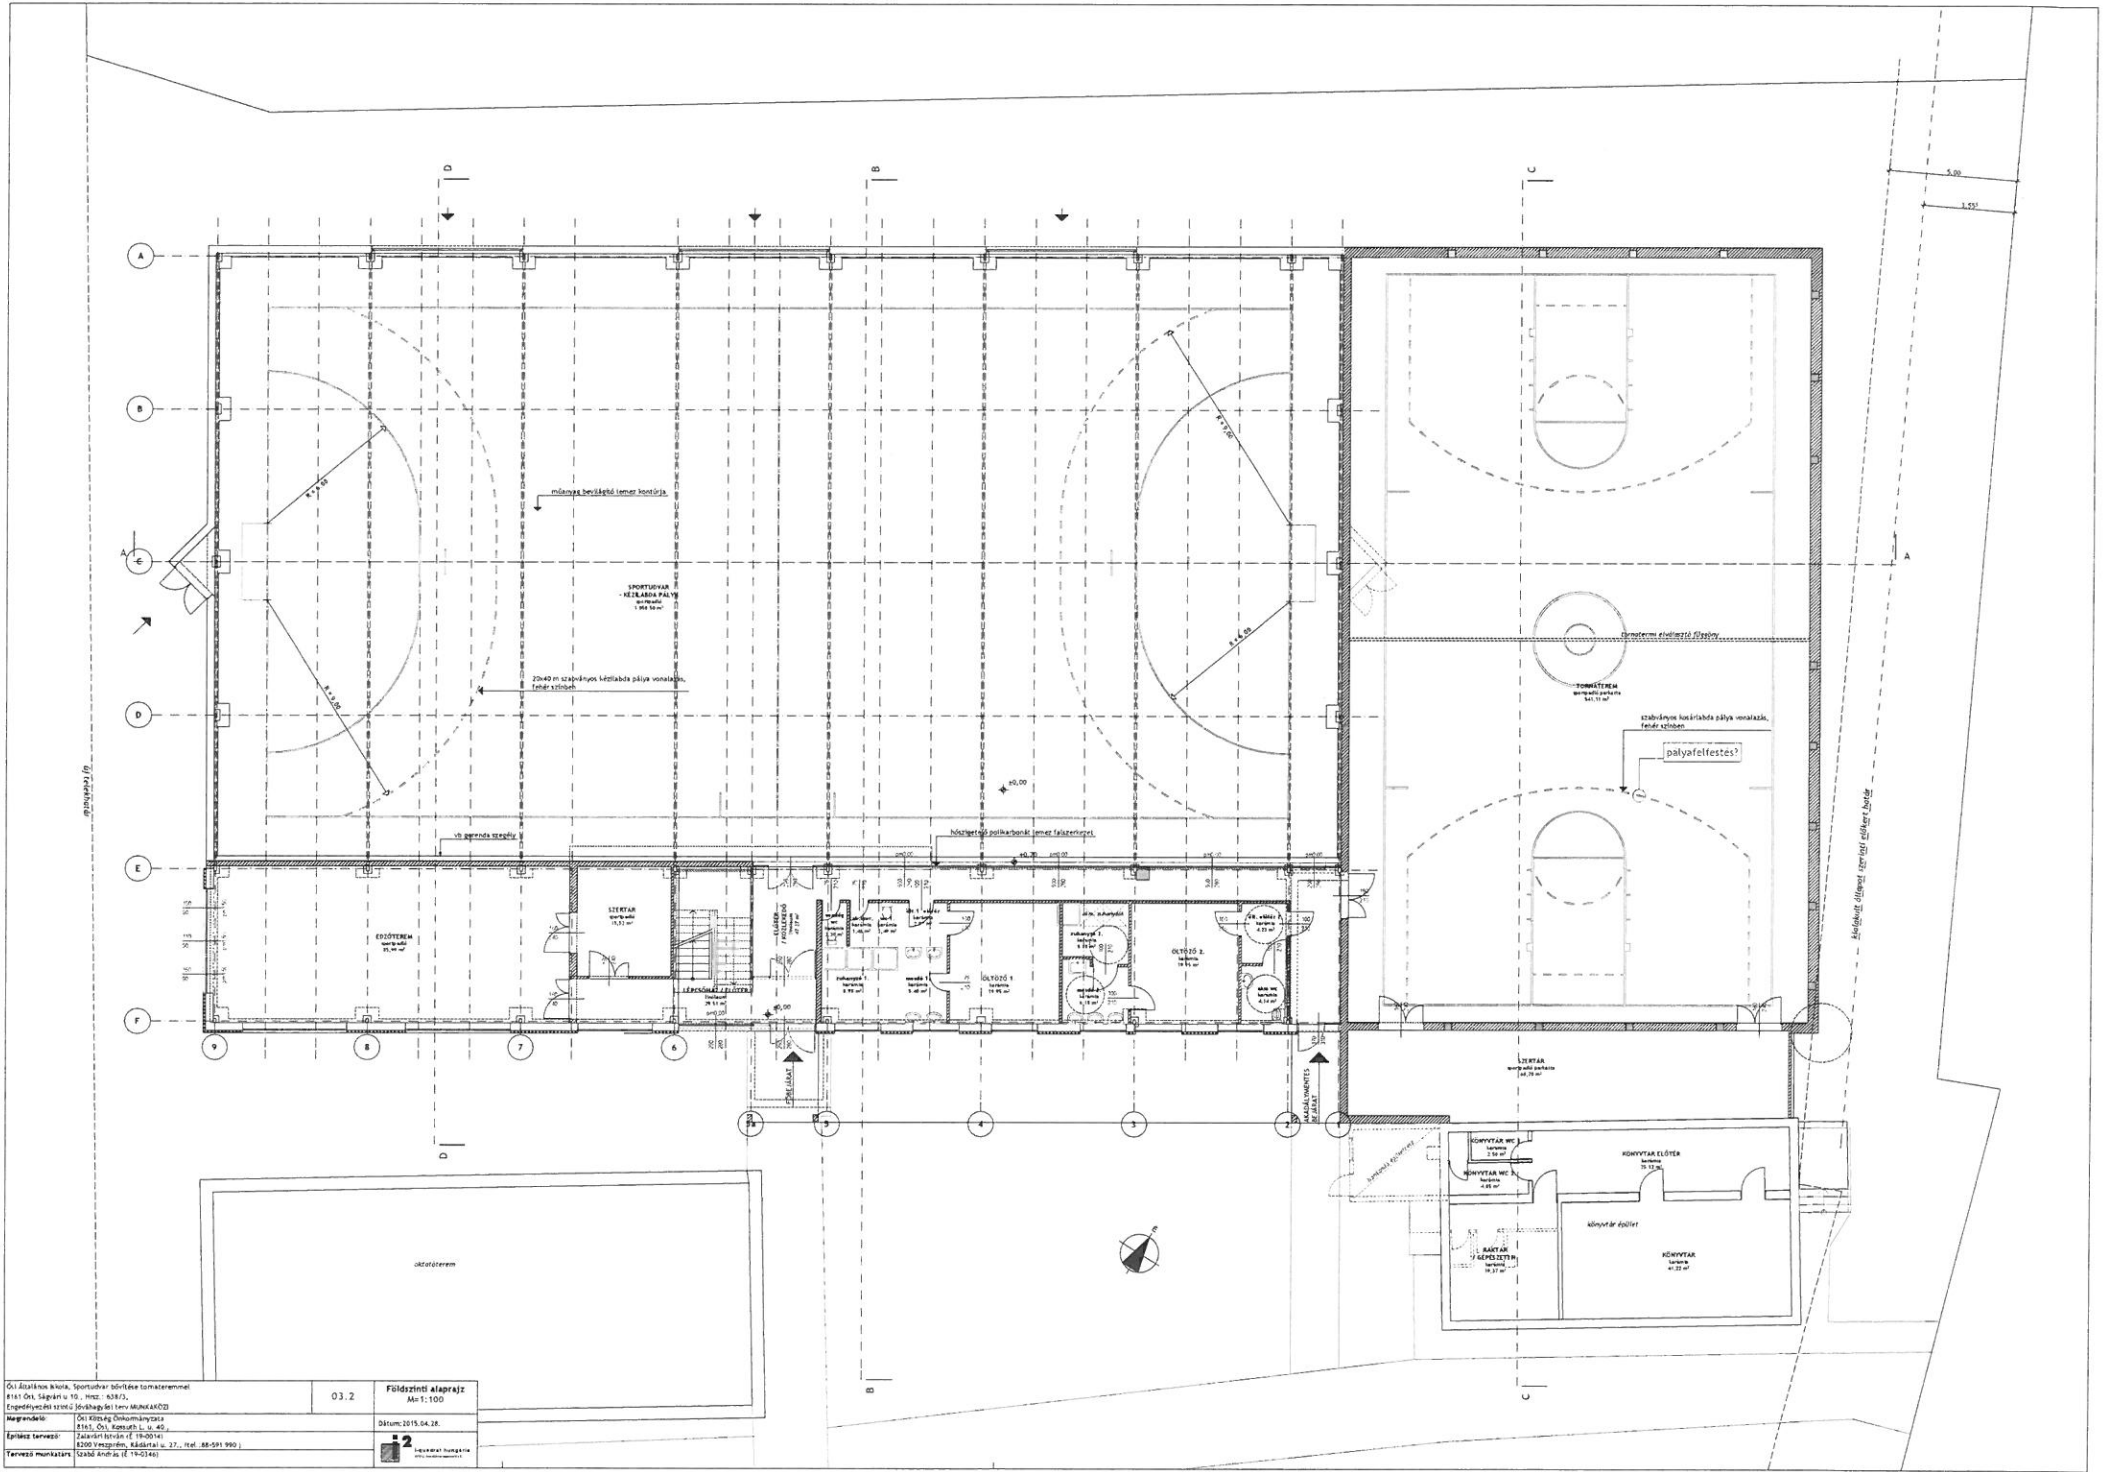



03.2	Földszinti alaprajz M:1:100
	Dátum: 2015.04.28.

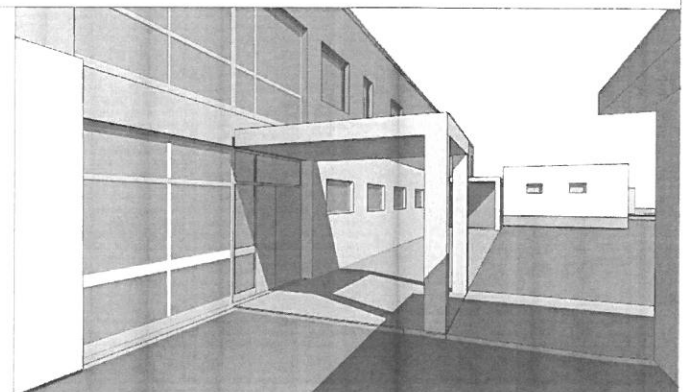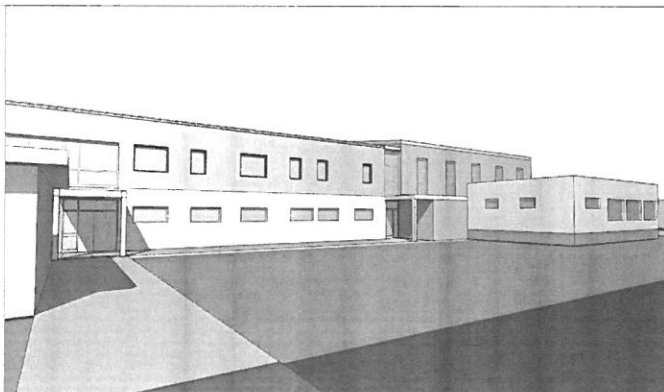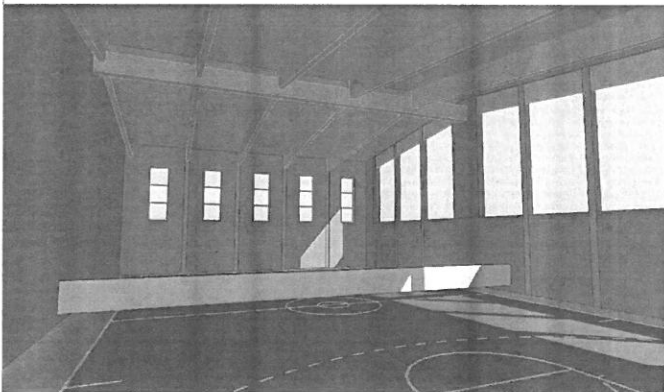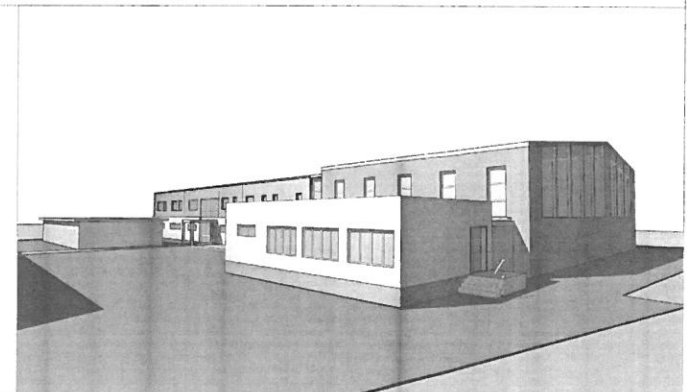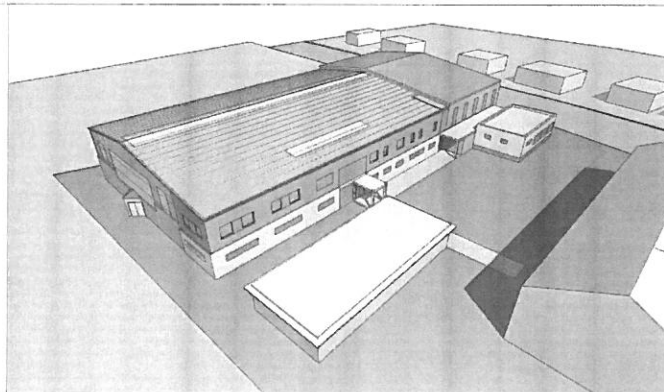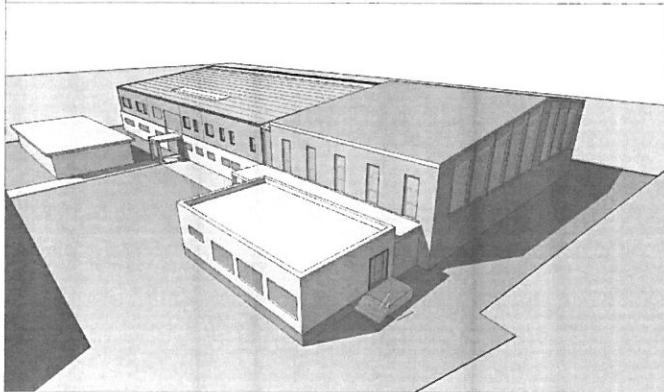


Ósi Általános Iskola, Sportudvar bővítése tornateremmel 8161 Ósi, Ságvári u.10., Hrsz.: 638/3, Engedélyezési szintű jóváhagyási terv MUNKAKÖZI	03.6	Látványterv M=1:2,6316
Megrendelő: Ósi Község Önkormányzata 8161, Ósi, Kossuth L. u. 40.,	Dátum:2015.04.26.	
Építész tervező: Zsálavári István (É 19-00141) 8200 Veszprém, Káldyfalvi u. 27., (tel.:88-591 990)	 I2 Inquadrat Hungária <small>építész-tervezőiroda</small>	
Tervező munkatárs: Szabó András (É 19-03461)		

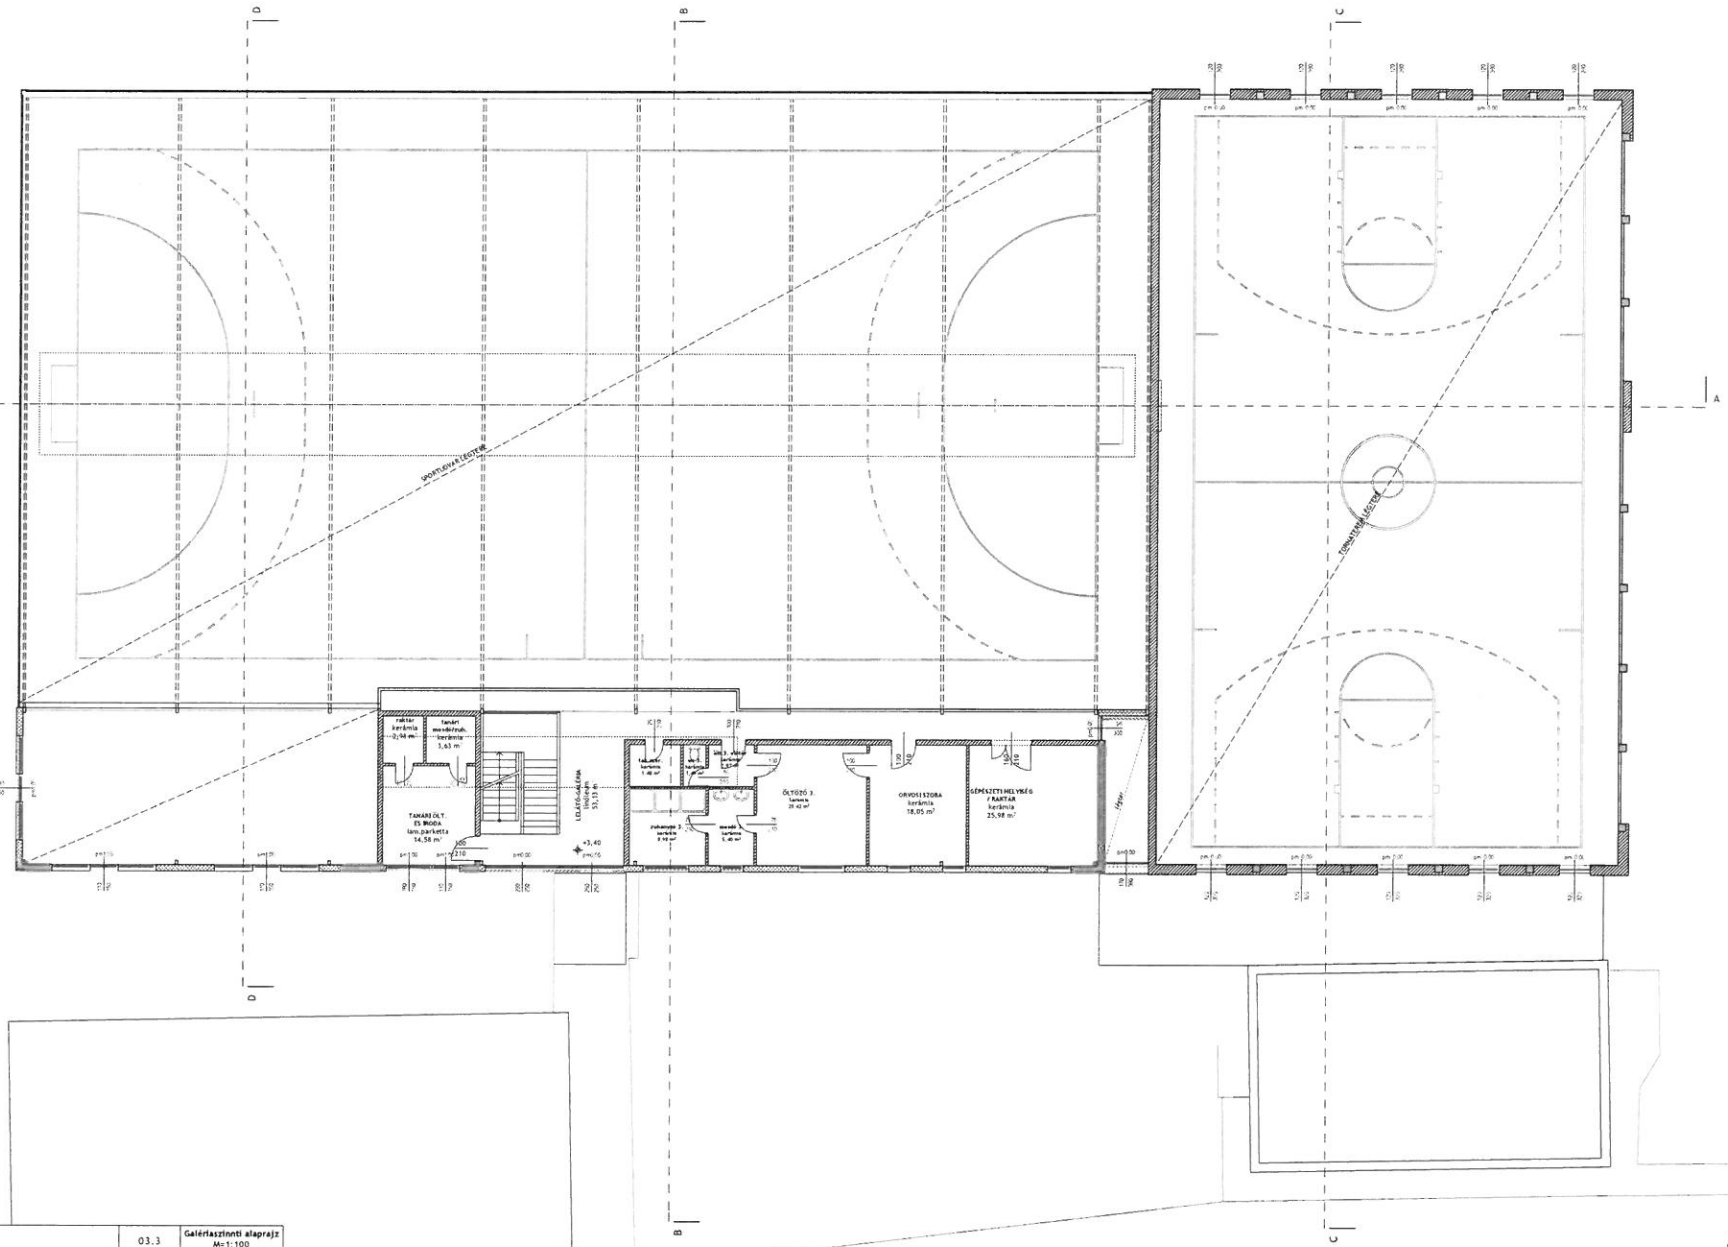



03.3 Galériaszintű alaprajz
 M:1:100
 Dátum: 2015.04.28


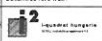

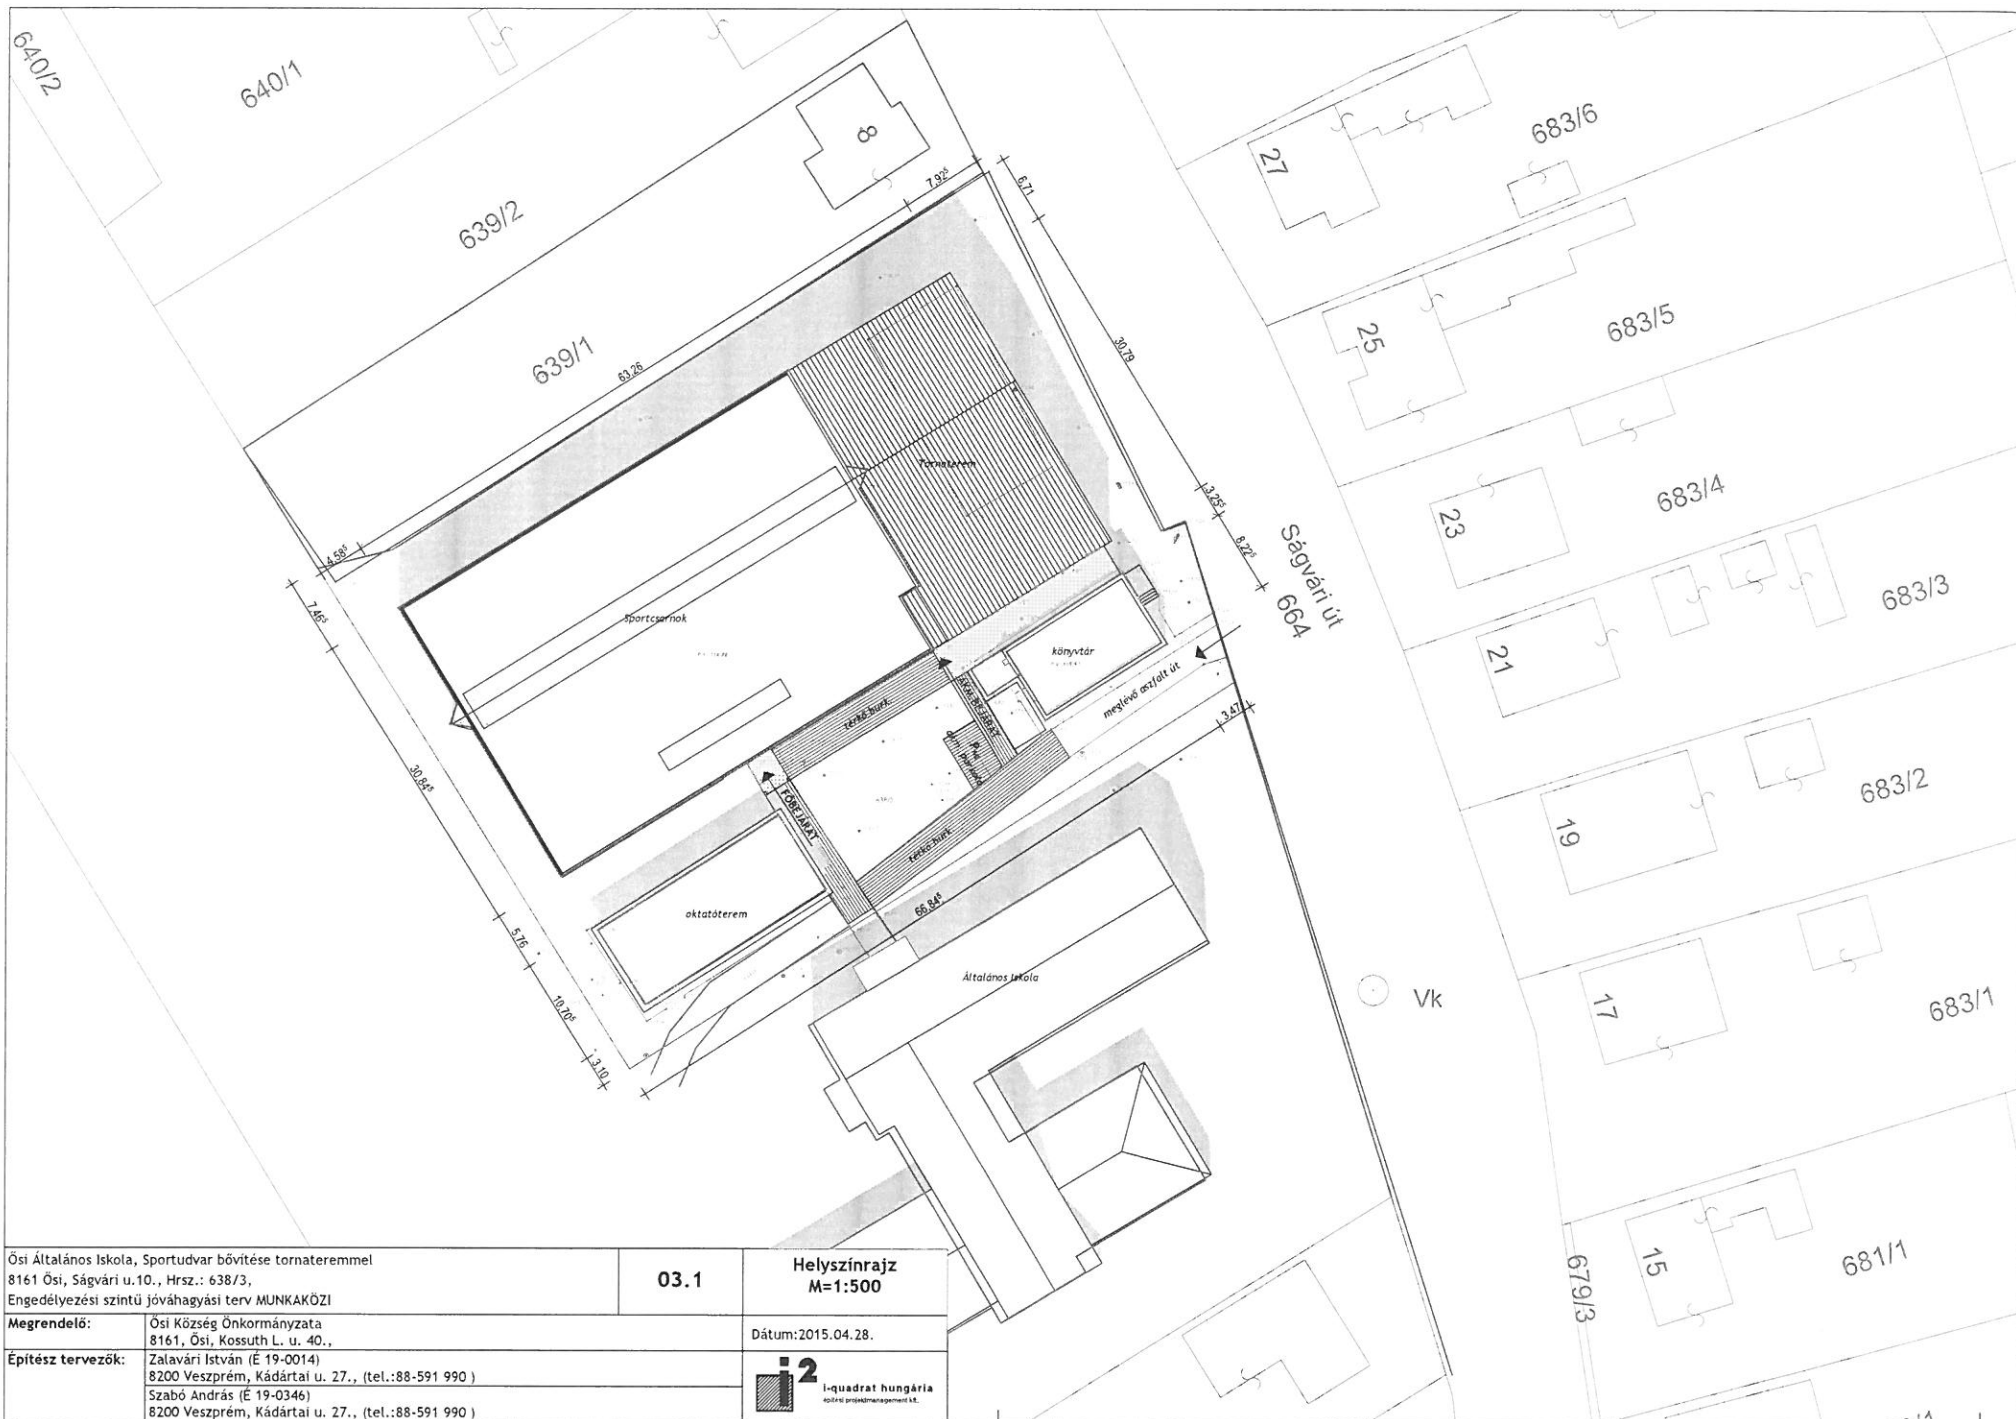

Ósi Általános Iskola, Sportudvar bővítése tornateremmel
 8161 Ósi, Ságvári u.10., Hrsz.: 638/3,
 Engedélyezési szintű jóváhagyási terv MUNKAKÖZI

03.1

Helyszínrajz
 M=1:500

Megrendelő: Ósi Község Önkormányzata
 8161, Ósi, Kossuth L. u. 40.,

Dátum: 2015.04.28.

Építész tervezők: Zalavári István (É 19-0014)
 8200 Veszprém, Kádártai u. 27., (tel.:88-591 990)
 Szabó András (É 19-0346)
 8200 Veszprém, Kádártai u. 27., (tel.:88-591 990)

